


博罗县2020年度第八十八批次城镇建设用地位置红线图

界址点坐标表

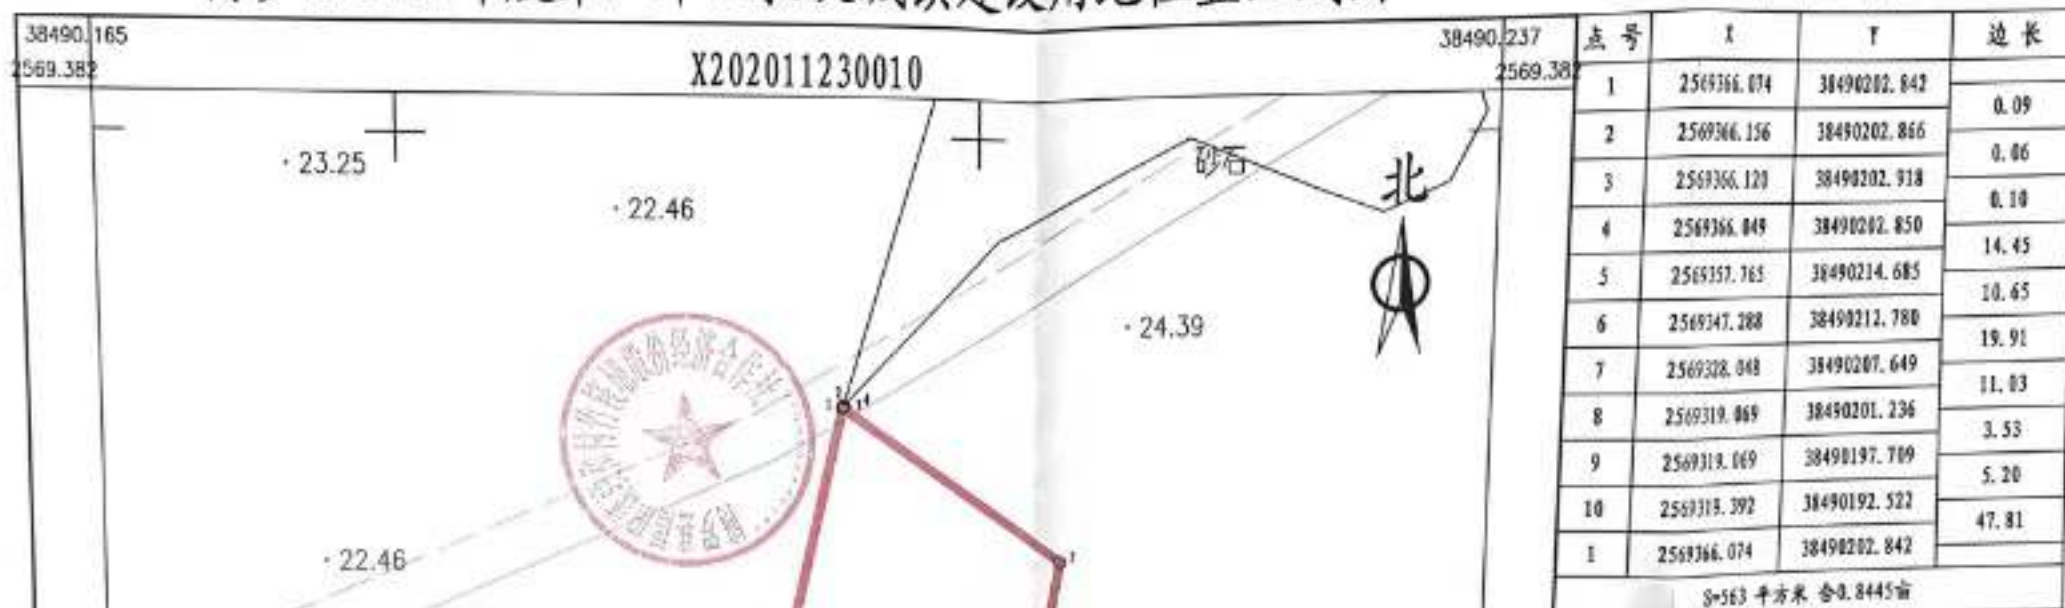

博罗县国土资源局国土资源测绘队

2020年11月数字化测图。面积：56.3平方米。
2000国家大地坐标系，1985国家高程基准。
此图单独使用时，不作为权属依据。
1996年版图式。

1:300


绘图员：郭健（全成多线）
检查员：李慧娜

博罗县2020年度第八十八批次城镇建设用地位置红线图

界址点坐标表

界址点坐标表

博罗县国土资源局国土资源测绘队

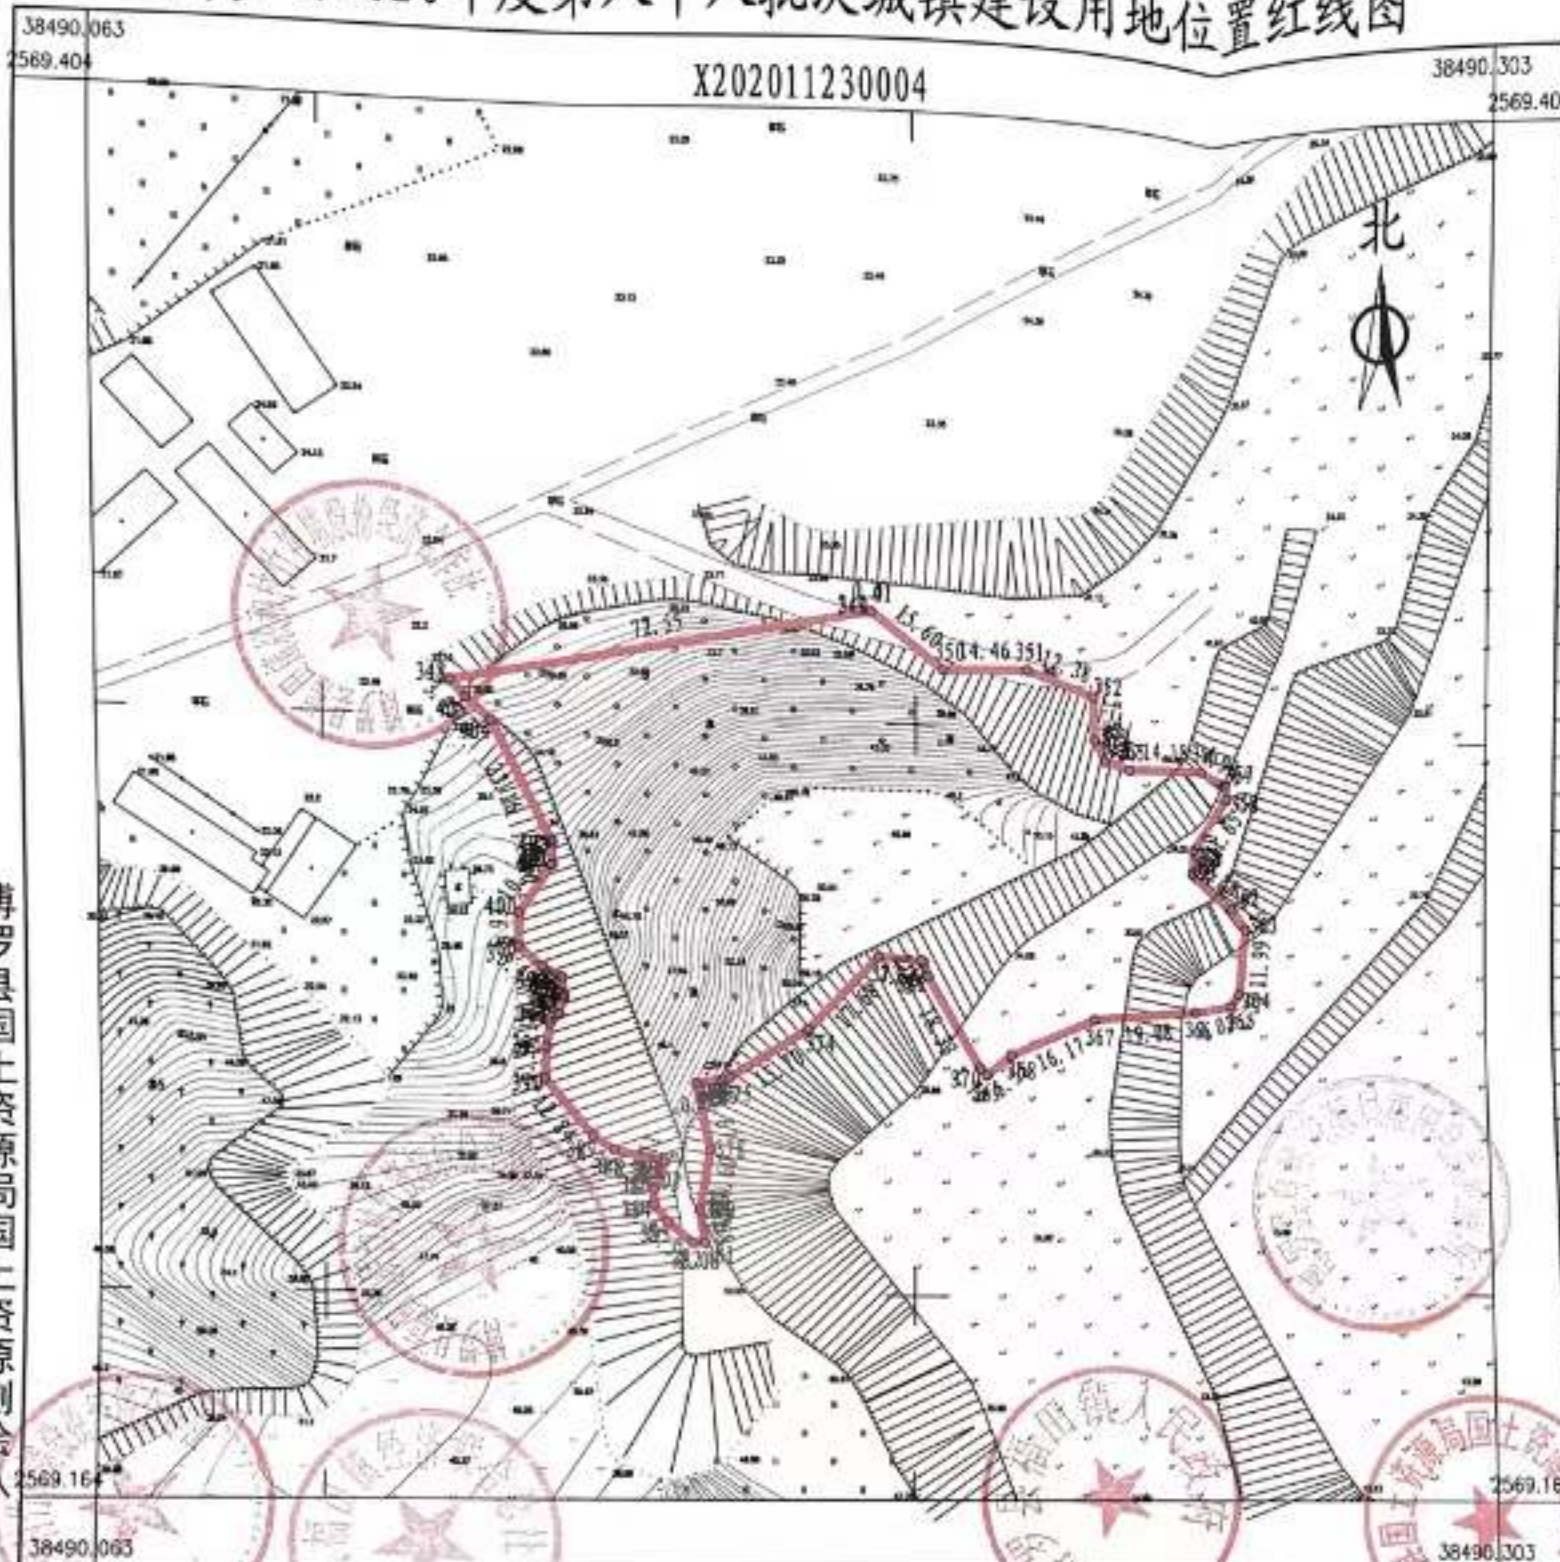

点号	X	Y
348	2569306.622	38490121.159
349	2569319.272	38490192.486
349	2569319.274	38490192.483
4	2569319.273	38490192.496
350	2569389.617	38490206.754
351	2569310.219	38490219.304
352	2569386.305	38490230.945
353	2569298.779	38490231.246
354	2569291.167	38490233.052
355	2569293.967	38490237.568
356	2569294.866	38490251.718
357	2569292.758	38490256.233
358	2569290.129	38490256.526
359	2569288.526	38490249.924
360	2569280.423	38490249.917
360	2569280.416	38490249.912
361	2569276.201	38490249.618
362	2569270.188	38490257.438
363	2569266.569	38490259.846
364	2569254.634	38490258.652
365	2569252.529	38490257.149
366	2569251.324	38490250.224
367	2569249.217	38490231.258
368	2569242.594	38490216.507
369	2569238.982	38490212.292
370	2569240.186	38490211.888
371	2569256.141	38490202.053
372	2569258.851	38490201.154
373	2569259.453	38490193.628
374	2569246.508	38490181.586
375	2569238.878	38490188.340
376	2569236.873	38490162.619
377	2569236.771	38490163.642
378	2569236.764	38490162.688
379	2569225.343	38490165.012
380	2569214.897	38490163.222
381	2569214.876	38490163.225
382	2569214.788	38490163.219
383	2569209.177	38490164.096

边长	点号	X	Y	边长
72.55	381	2569209.177	38490164.096	2.08
0.00	382	2569209.177	38490162.018	5.55
0.01	383	2569212.790	38490157.883	3.85
15.68	384	2569215.888	38490155.395	2.63
14.46	385	2569218.432	38490155.395	5.11
12.38	386	2569223.216	38490157.189	0.03
7.53	45	2569223.222	38490157.162	0.11
4.04	387	2569223.326	38490157.201	0.62
4.67	388	2569225.135	38490148.772	4.34
14.18	389	2569227.541	38490145.160	12.84
4.98	390	2569237.475	38490137.631	5.39
2.45	391	2569242.854	38490137.330	4.19
11.65	392	2569247.000	38490137.923	2.13
0.18	393	2569248.504	38490138.428	3.14
0.01	394	2569251.516	38490148.331	0.05
4.23	395	2569251.569	38490148.326	0.06
9.88	396	2569251.626	38490148.343	3.32
4.34	397	2569254.936	38490148.042	3.77
11.99	398	2569256.742	38490136.730	5.13
2.59	399	2569260.654	38490132.817	5.93
7.03	400	2569265.984	38490132.817	18.08
19.98	401	2569274.395	38490138.224	0.29
16.17	402	2569274.486	38490138.224	0.02
5.55	63	2569274.501	38490138.236	3.91
1.70	403	2569278.418	38490138.236	22.16
18.35	404	2569299.190	38490128.000	5.75
2.86	405	2569303.104	38490123.786	3.95
7.55	348	2569306.622	38490121.159	

3-8080 平方米 合12.1202亩


2020年11月数字化测图。面积：8080平方米。
2000国家大地坐标系，1985国家高程基准。
此图单独使用时，不作为权属依据。
1996年版图式。

1:1100

绘图员：郭健（全成多维）
检查员：李慧峰

博罗县2020年度第八十八批次城镇建设用地位置红线图

界址点坐标表

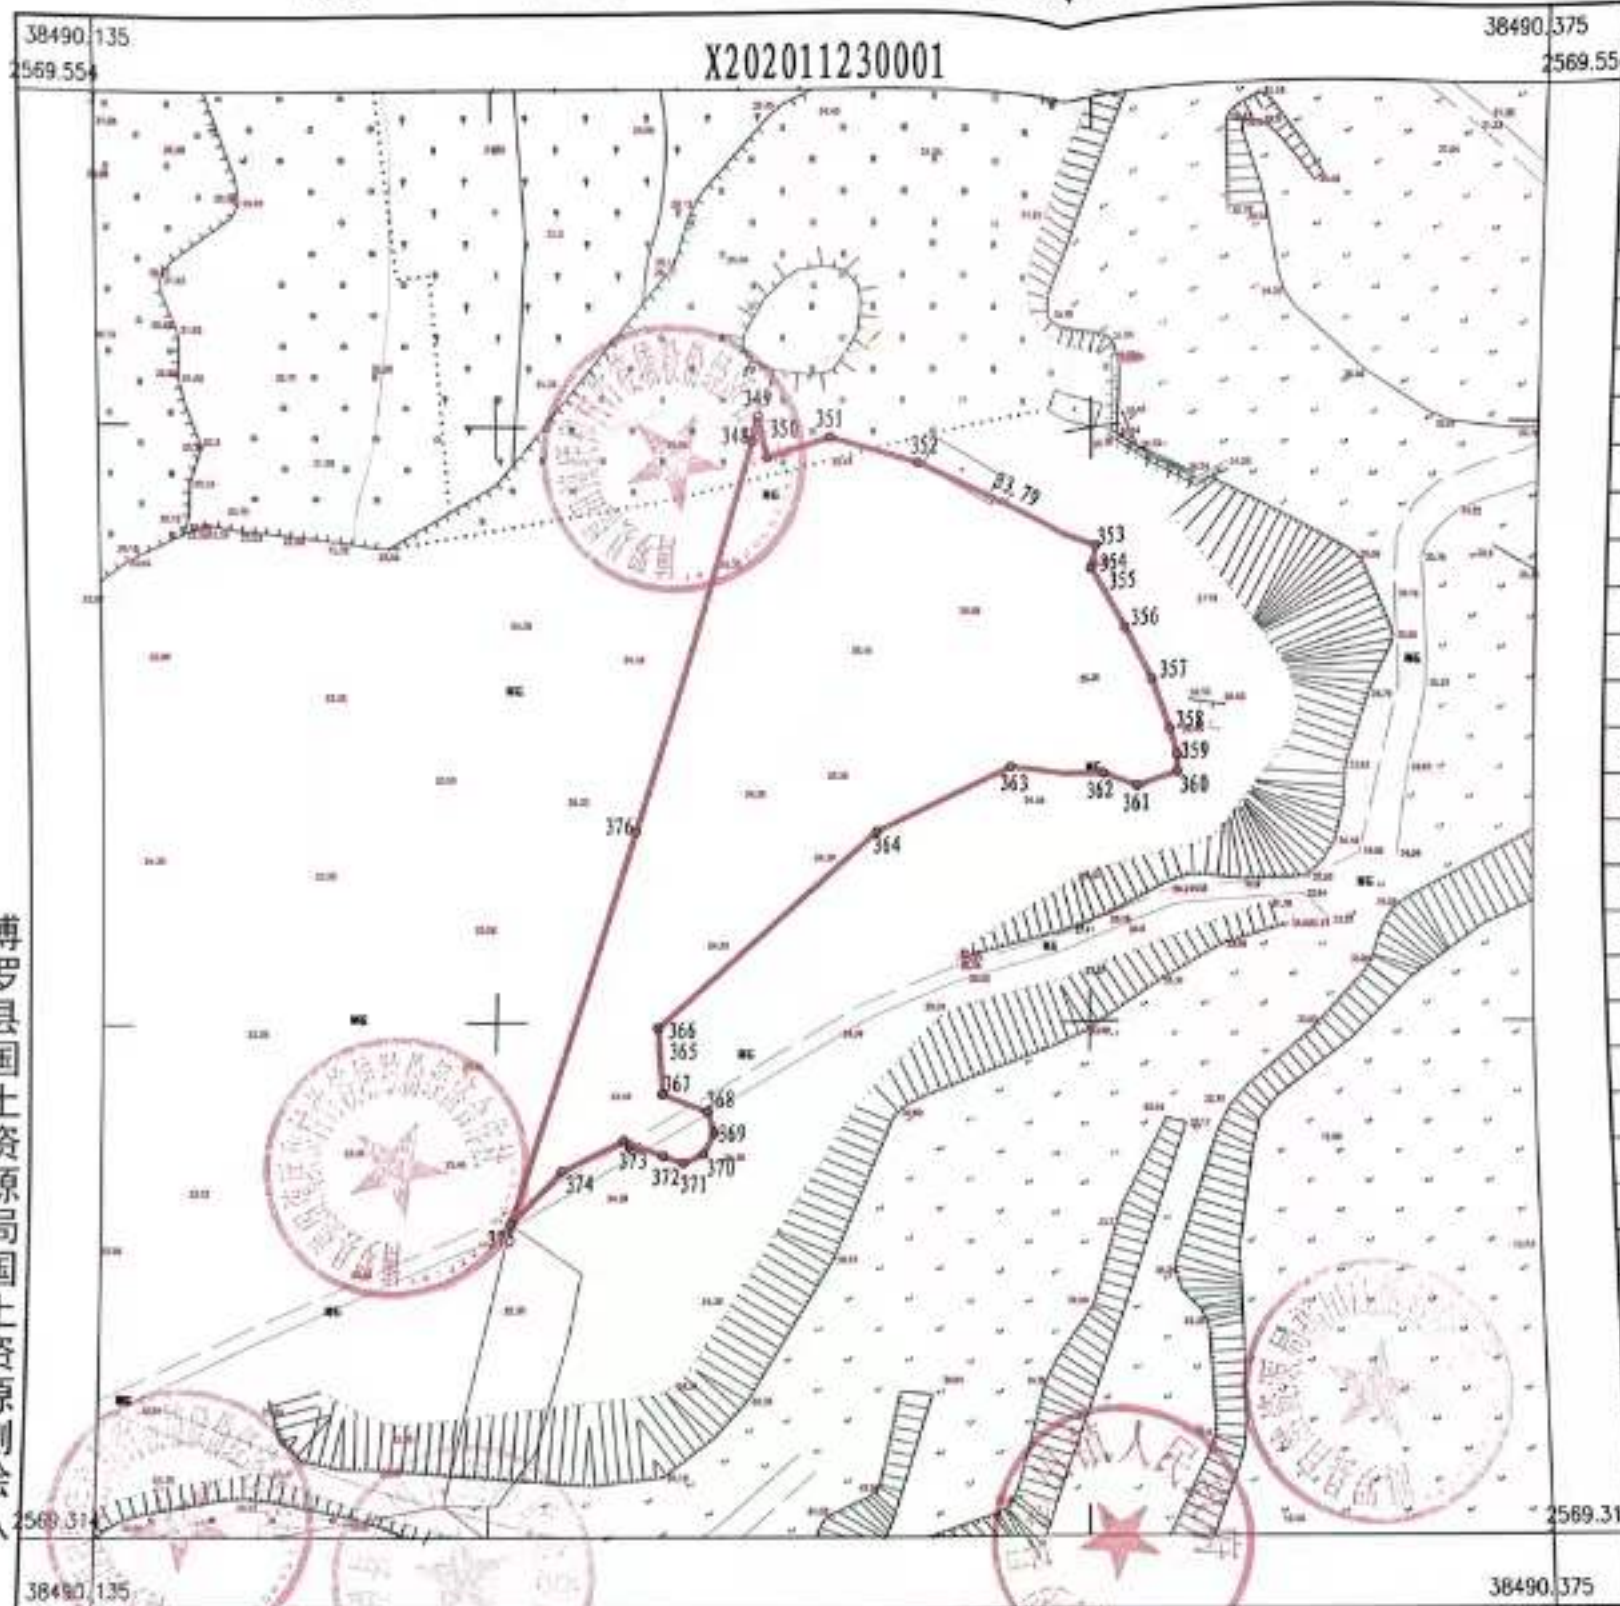

点号	X	Y	边长
348	2569498.082	38490242.395	3.99
349	2569501.969	38490243.292	6.78
350	2569495.361	38490244.793	11.04
351	2569498.673	38490255.329	15.34
352	2569494.458	38490270.080	33.79
353	2569488.316	38490300.773	3.62
354	2569476.807	38490299.896	0.02
8	2569476.787	38490299.907	0.09
355	2569476.697	38490299.885	12.14
356	2569466.160	38490305.906	10.10
357	2569457.129	38490310.421	8.95
358	2569448.700	38490313.432	4.38
359	2569444.485	38490314.636	2.90
360	2569441.581	38490314.636	6.94
361	2569439.477	38490308.024	6.21
362	2569441.886	38490302.304	16.63
363	2569443.391	38490285.747	25.18
364	2569432.252	38490263.168	49.43
365	2569398.836	38490226.742	0.09
366	2569398.744	38490226.750	0.03
21	2569398.726	38490226.730	11.18
367	2569387.587	38490227.633	8.11
368	2569384.577	38490235.159	3.75
369	2569381.016	38490236.347	3.97
370	2569377.461	38490234.569	3.64
371	2569375.956	38490231.258	3.52
372	2569371.160	38490227.946	7.16
373	2569379.870	38490221.323	11.44
374	2569374.752	38490211.088	11.89
375	2569366.167	38490202.869	69.24
376	2569432.492	38490222.744	68.47
348	2569498.082	38490242.395	
S=5541平方米 合8.3117亩			

博罗县国土资源局国土资源测绘队

2020年11月数字化测图。面积：5541平方米。
2000国家大地坐标系，1985国家高程基准。

1:1000

绘图员：彭杰（科测）
检查员：李慧卿