


惠州市博罗县2021年度第五十四批次城镇建设用地位置红线图

博罗县国土资源局国土资源测绘队

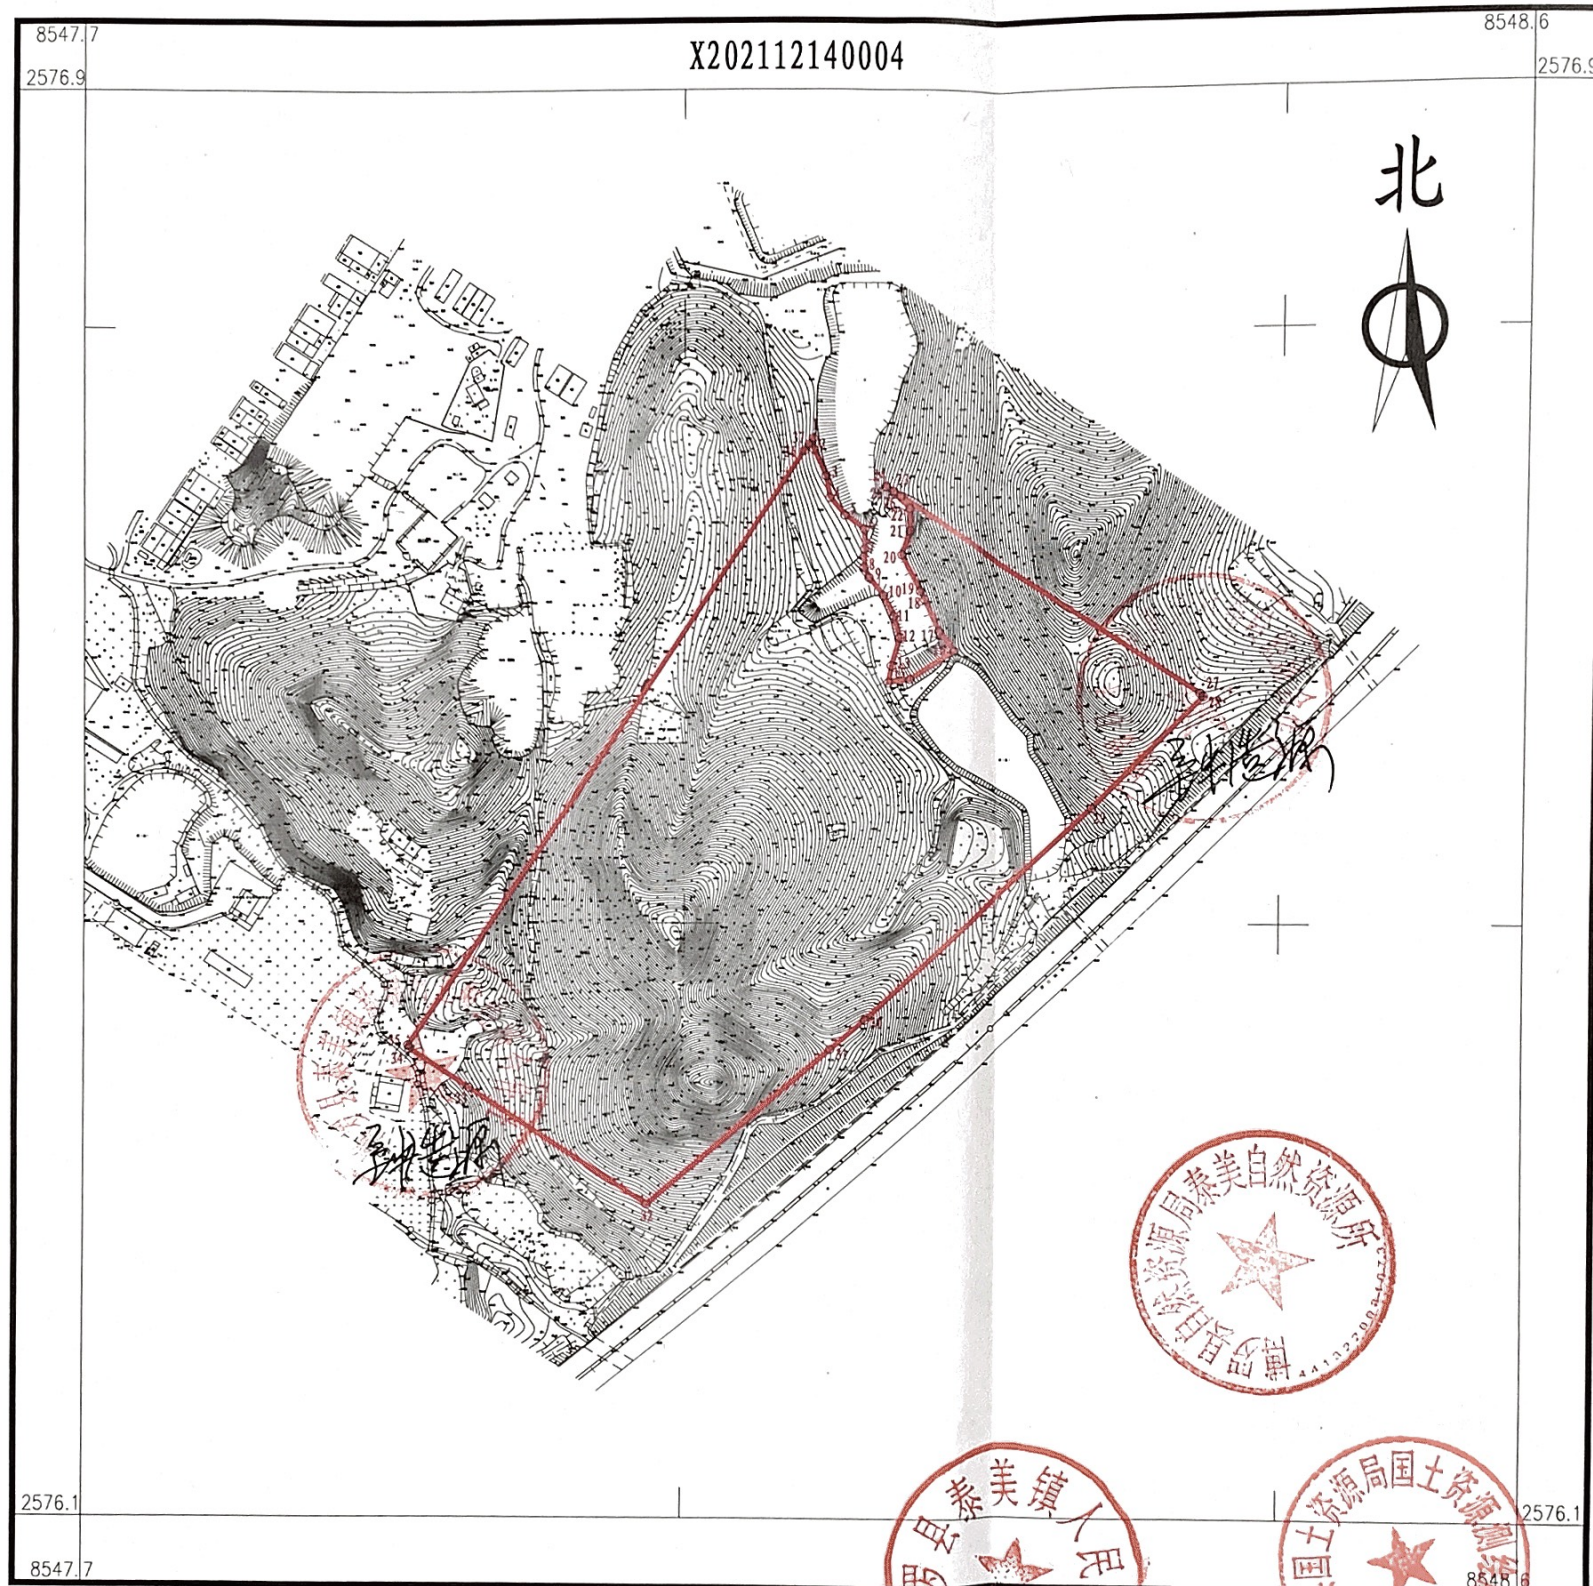

界址点坐标表

点号	X	Y	边长
1	2576732.290	38548142.987	
2	2576725.937	38548143.140	6.36
3	2576710.260	38548150.476	17.31
4	2576697.711	38548152.609	12.73
5	2576687.259	38548161.583	13.78
6	2576679.146	38548172.957	13.97
7	2576667.519	38548173.170	11.63
8	2576656.565	38548172.750	10.96
9	2576650.663	38548175.703	6.60
10	2576640.100	38548184.251	13.59
11	2576628.003	38548190.383	13.56
12	2576615.401	38548193.844	13.07
13	2576598.685	38548189.007	17.40
14	2576588.665	38548187.170	10.19
15	2576590.589	38548199.798	12.77
16	2576607.657	38548225.955	31.23
17	2576619.104	38548216.915	14.59
18	2576637.980	38548208.347	20.73
19	2576642.821	38548205.944	5.40
20	2576664.223	38548194.896	24.08
21	2576678.370	38548199.819	14.98
22	2576691.461	38548199.855	13.09
23	2576704.222	38548185.640	19.10
24	2576704.359	38548185.655	0.14
25	2576701.405	38548190.168	5.39
26	2576701.400	38548190.204	0.04
26	2576698.687	38548194.319	4.93
27	2576582.618	38548371.628	211.92
28	2576580.562	38548373.535	2.80
29	2576514.663	38548308.825	92.36
30	2576388.724	38548174.413	184.19
31	2576371.264	38548153.938	26.91
32	2576279.573	38548046.876	140.96
33	2576348.376	38547941.942	125.48
34	2576371.622	38547906.490	42.39
35	2576373.531	38547905.946	1.98
36	2576725.222	38548137.676	421.17
37	2576728.869	38548140.410	4.56
1	2576732.290	38548142.987	4.28
S=94316 平方米 合141.474亩			

2021年12月数字化测图。面积：94316平方米。
2000国家大地坐标系，1985国家高程基准。
此图单独使用时，不作为权属依据。
2017年版图式。


1:3700

绘图员：李慧怡（定图测绘）
检查员：李慧娜

由扫描宝用户创建

惠州市博罗县2021年度第五十四批次城镇建设用地位置红线图

界址点坐标表

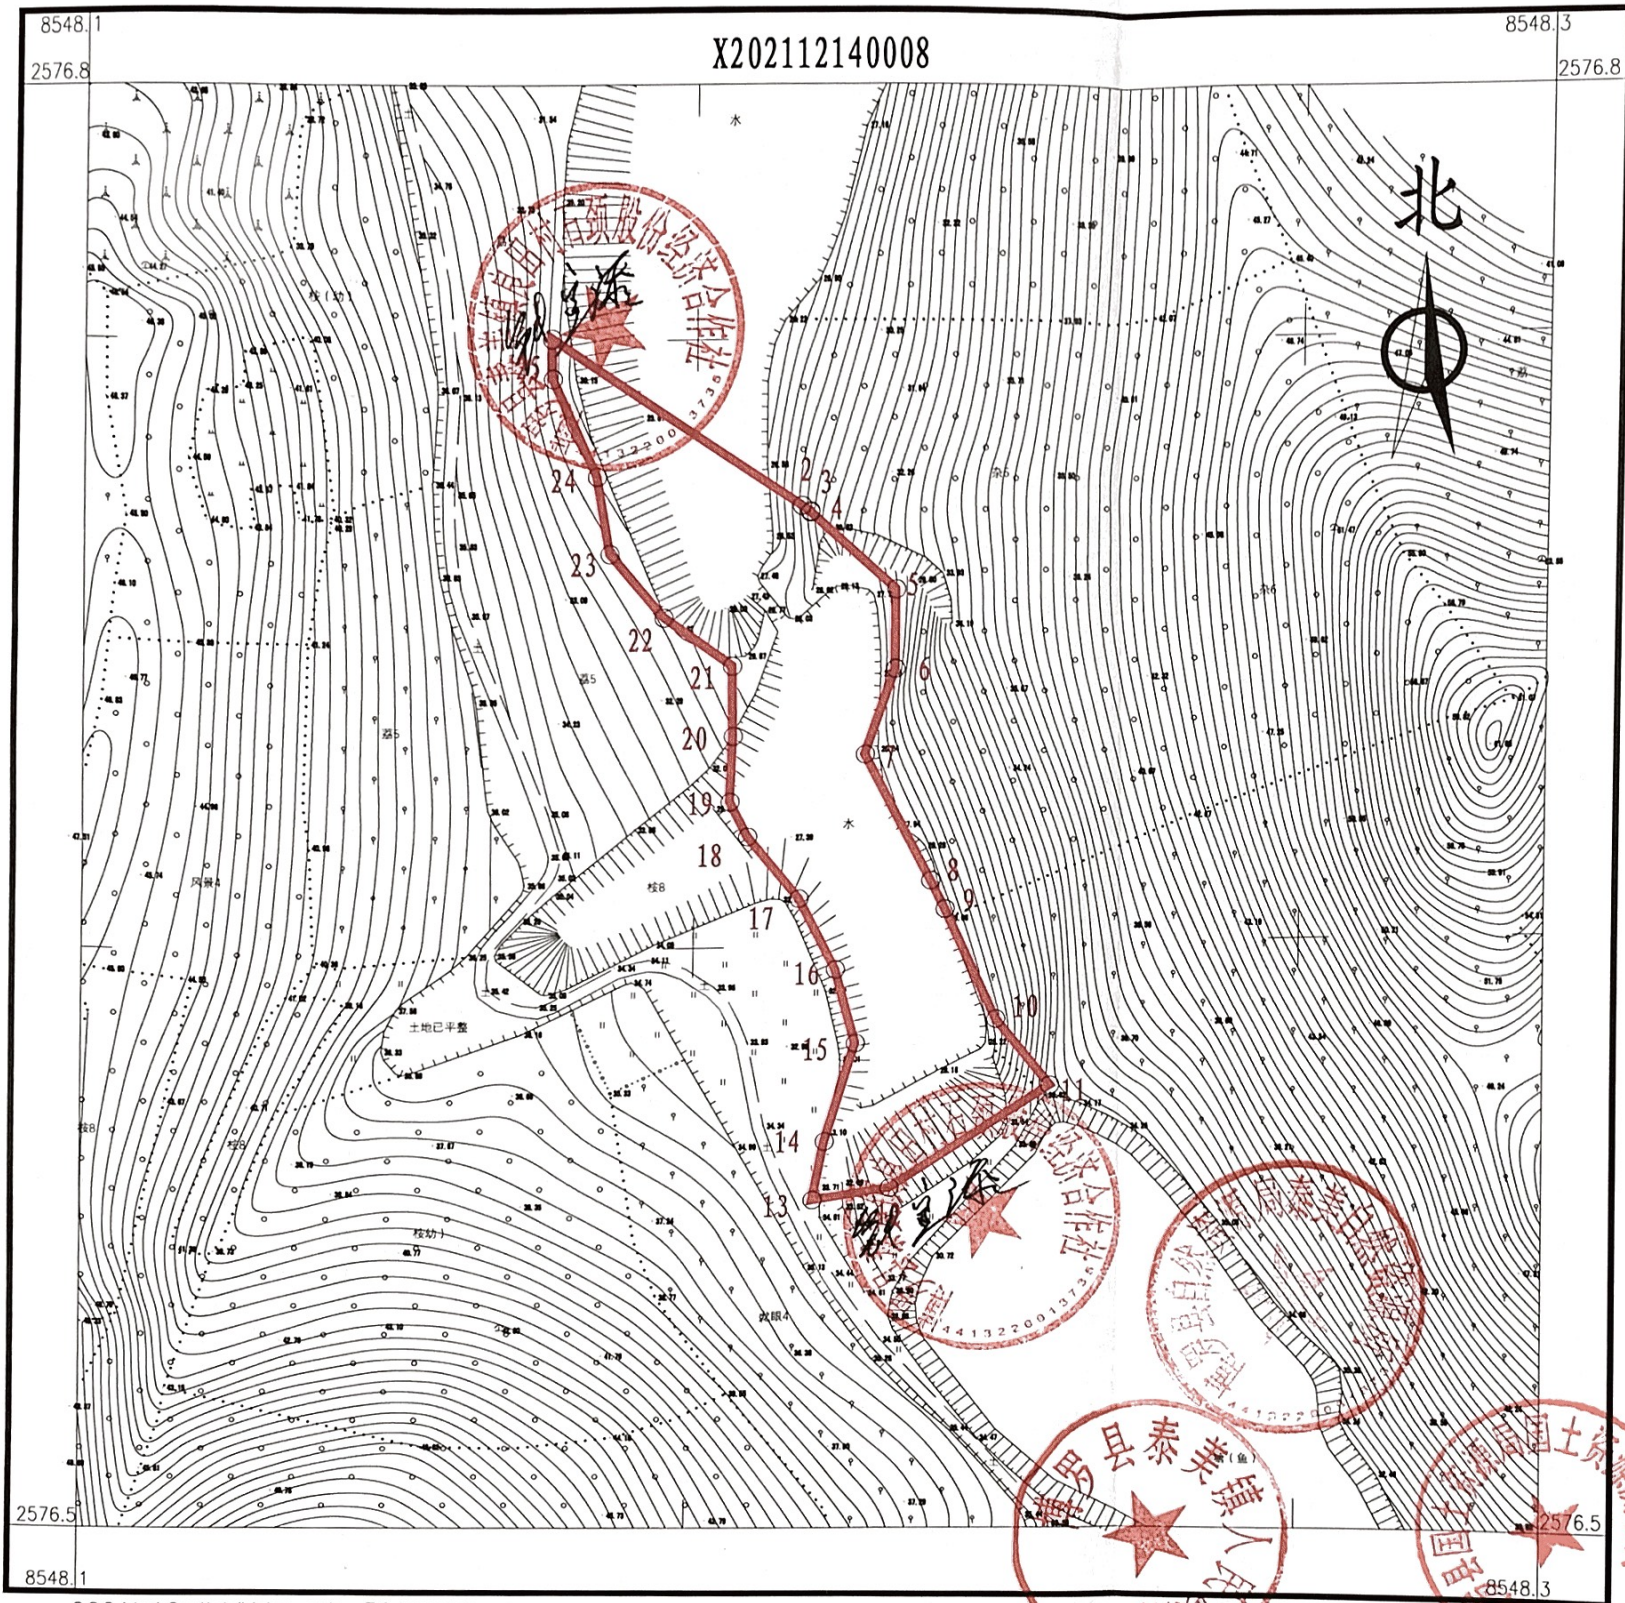

点号	X	Y	边长
1	2576732.290	38548142.987	49.34
2	2576705.267	38548184.267	
3	2576704.359	38548185.655	
4	2576704.222	38548185.640	1.66
5	2576691.461	38548199.855	0.14
6	2576678.370	38548199.819	19.10
7	2576664.223	38548194.896	13.09
8	2576642.821	38548205.944	14.98
9	2576637.980	38548208.347	24.08
10	2576619.104	38548216.915	5.40
11	2576607.657	38548225.955	20.73
12	2576590.589	38548199.798	14.59
13	2576588.665	38548187.170	31.23
14	2576598.685	38548189.007	12.77
15	2576615.401	38548193.844	10.19
16	2576628.003	38548190.383	17.40
17	2576640.100	38548184.251	13.07
18	2576650.663	38548175.703	13.56
19	2576656.565	38548172.750	13.59
20	2576667.519	38548173.170	6.60
21	2576679.146	38548172.957	10.96
22	2576687.259	38548161.583	11.63
23	2576697.711	38548152.609	13.97
24	2576710.260	38548150.476	13.78
25	2576725.937	38548143.140	12.73
1	2576732.290	38548142.987	17.31
S=3610 平方米 合5.415亩			6.36

博罗县国土资源局国土资源测绘队


2021年12月数字化测图。面积：3610平方米。
2000国家大地坐标系，1985国家高程基准。
此图单独使用时，不作为权属依据。
2017年版图式。

1:1000

绘图员：李嘉怡（建昌测绘）
检查员：李慧娜

惠州市博罗县2021年度第五十四批次城镇建设用地位置红线图

博罗县国土资源局国土资源测绘队

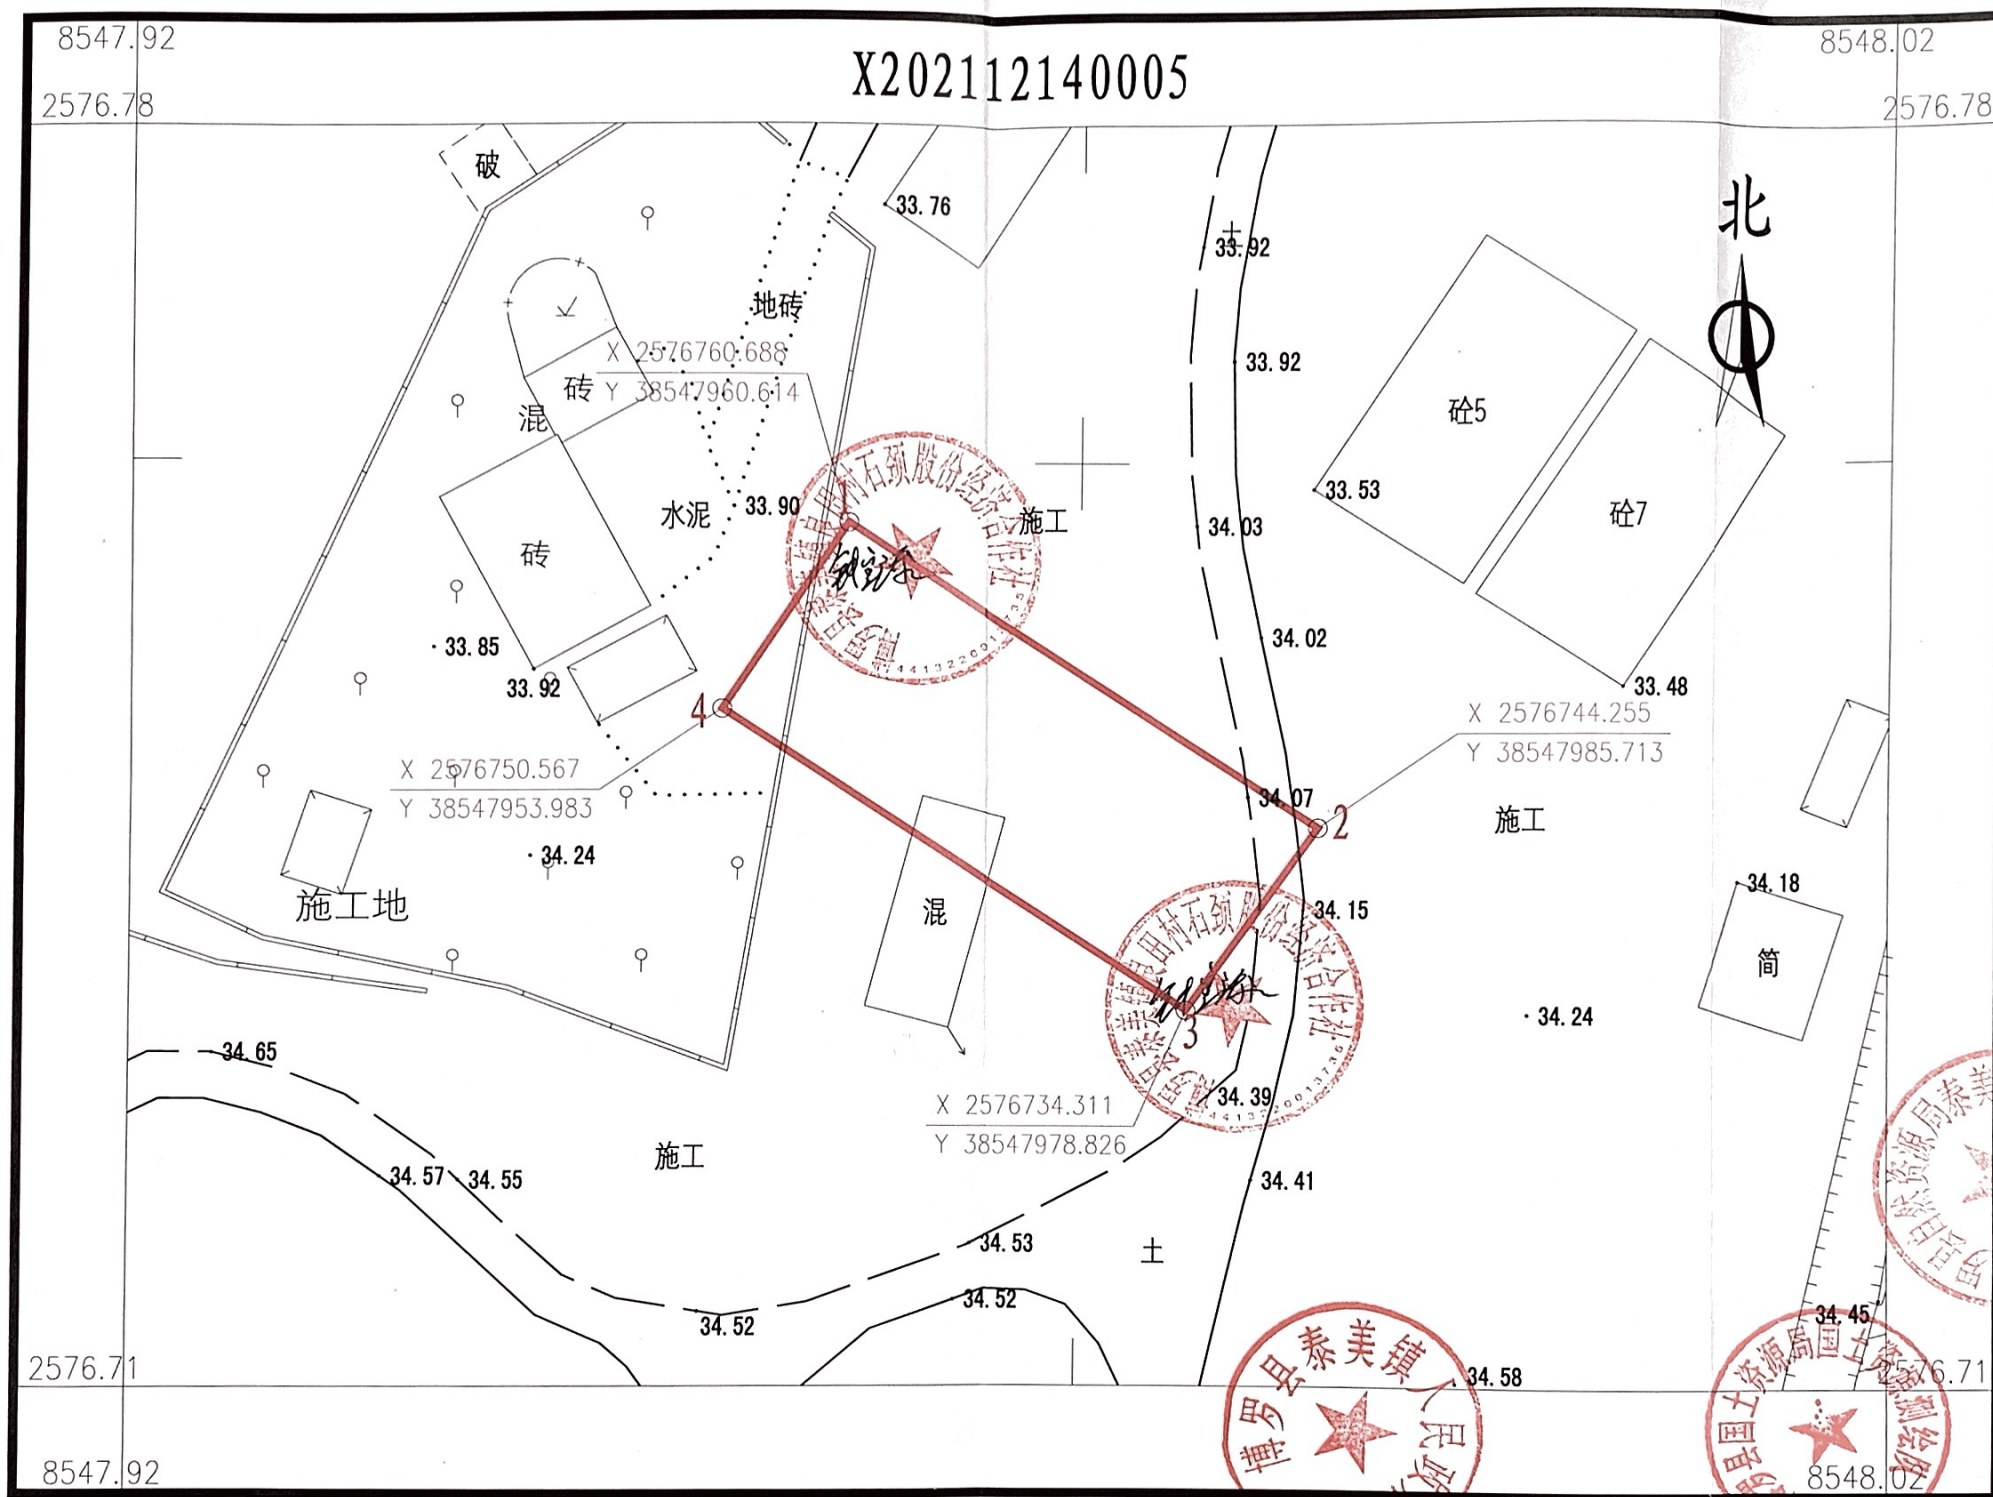


2021年12月数字化测图。面积：361平方米。
2000国家大地坐标系，1985国家高程基准。
此图单独使用时，不作为权属依据。
2017年版图式。

1:330

绘图员：李嘉怡（建昌测绘）
检查员：李慧娜

由扫描宝用户创建

惠州市博罗县2021年度第五十四批次城镇建设用地位置红线图

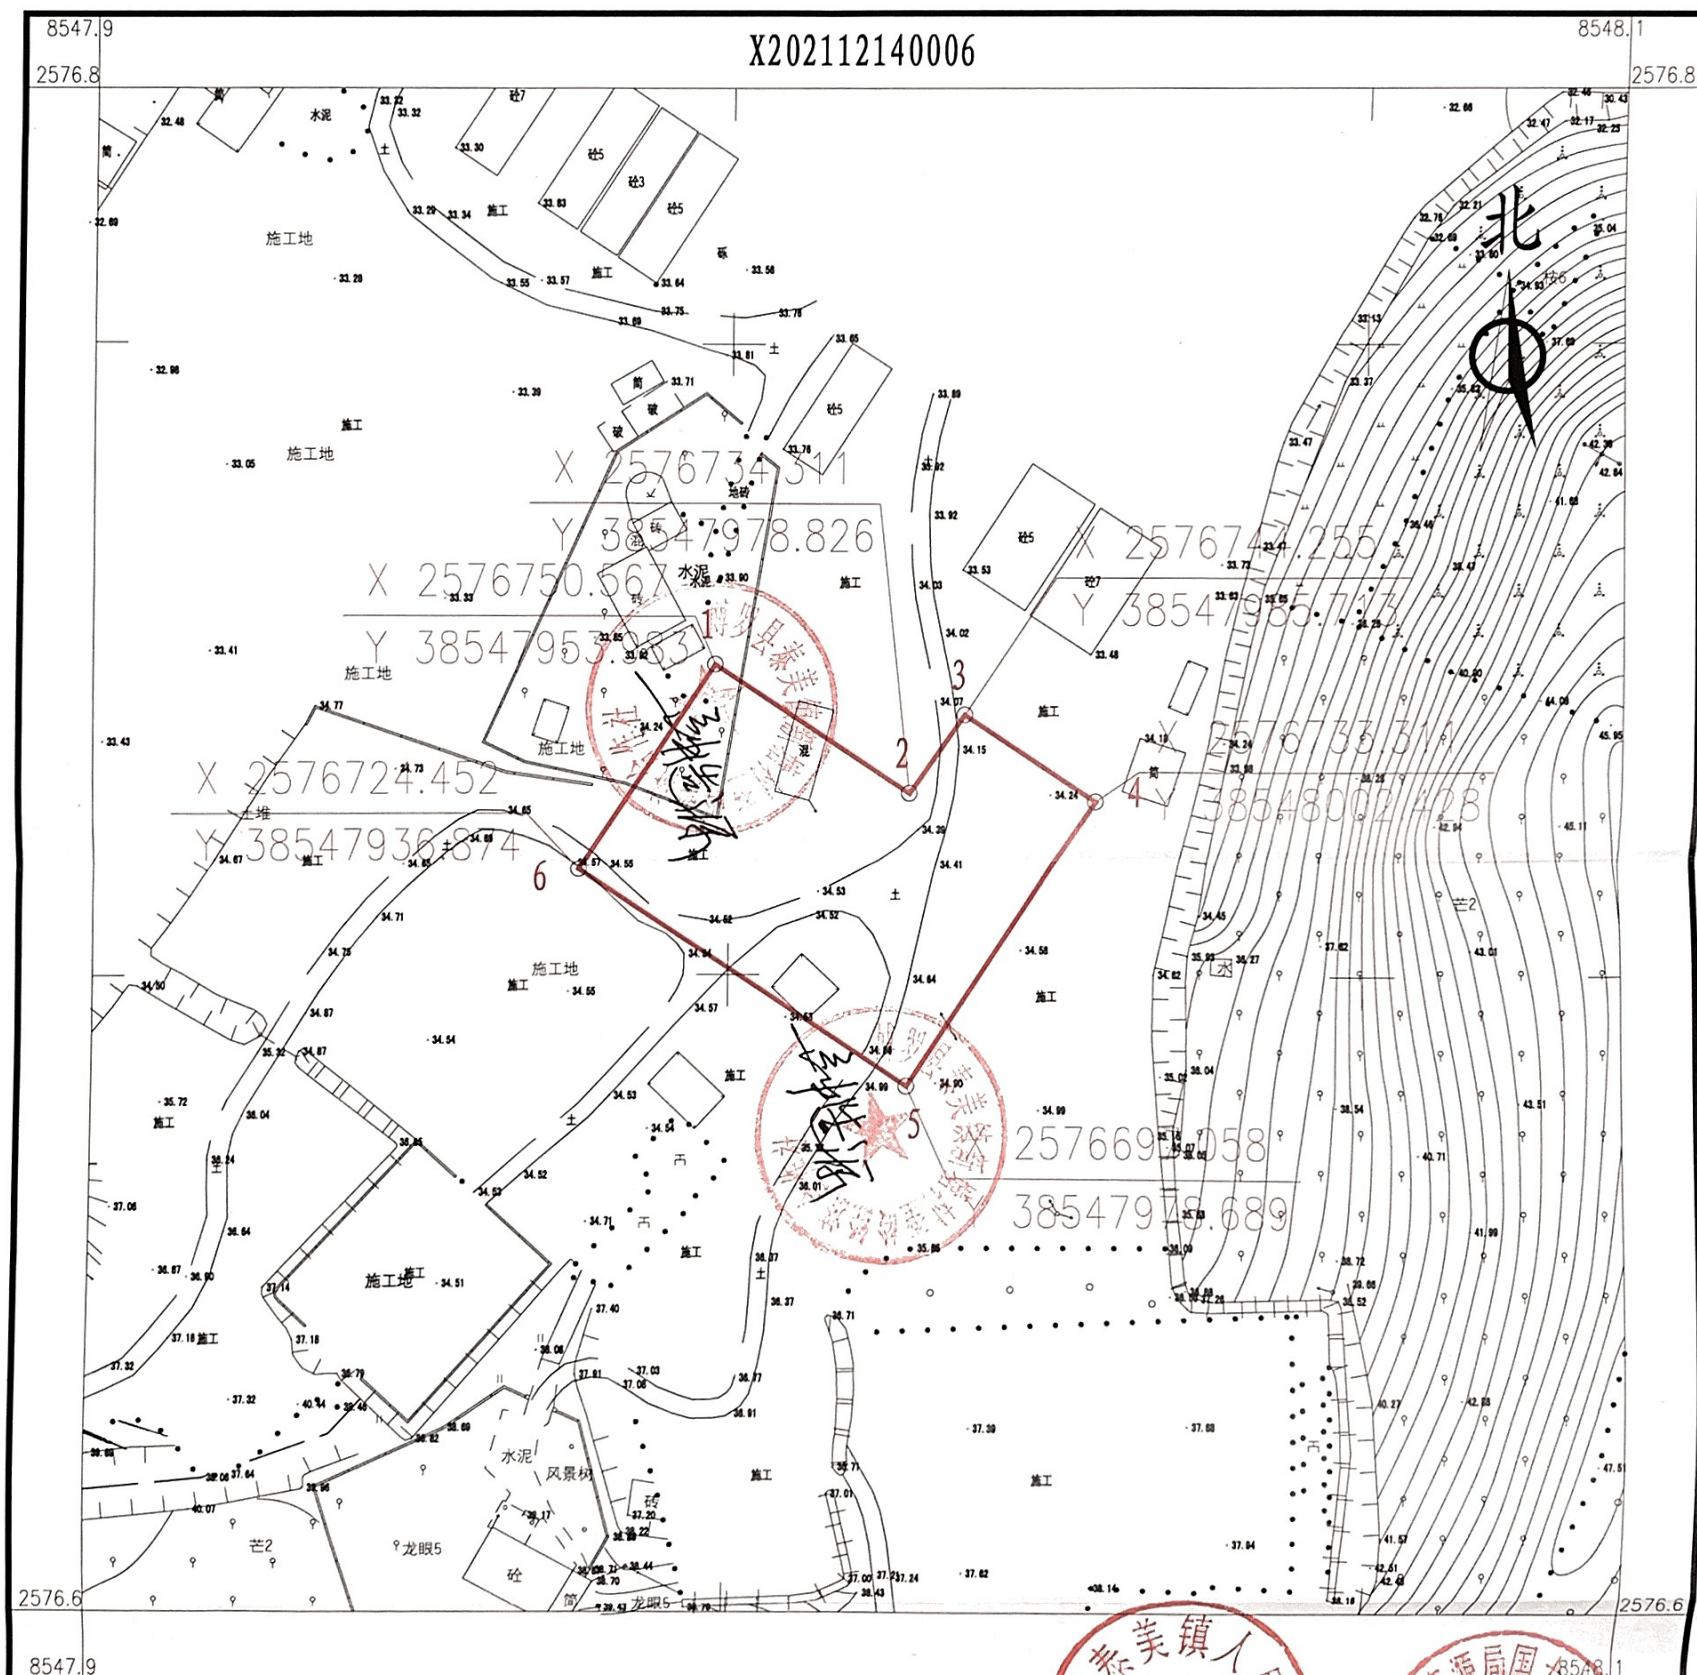

博罗县国土资源局国土资源测绘队

2021年12月数字化测图。面积：1805平方米。
2000国家大地坐标系，1985国家高程基准。
此图单独使用时，不作为权属依据。
2017年版图式。


1:800



绘图员：李嘉怡（建昌测绘）
检查员：李慧娜

惠州市博罗县2021年度第五十四批次城镇建设用地位置红线图

博罗县国土资源局国土资源测绘队

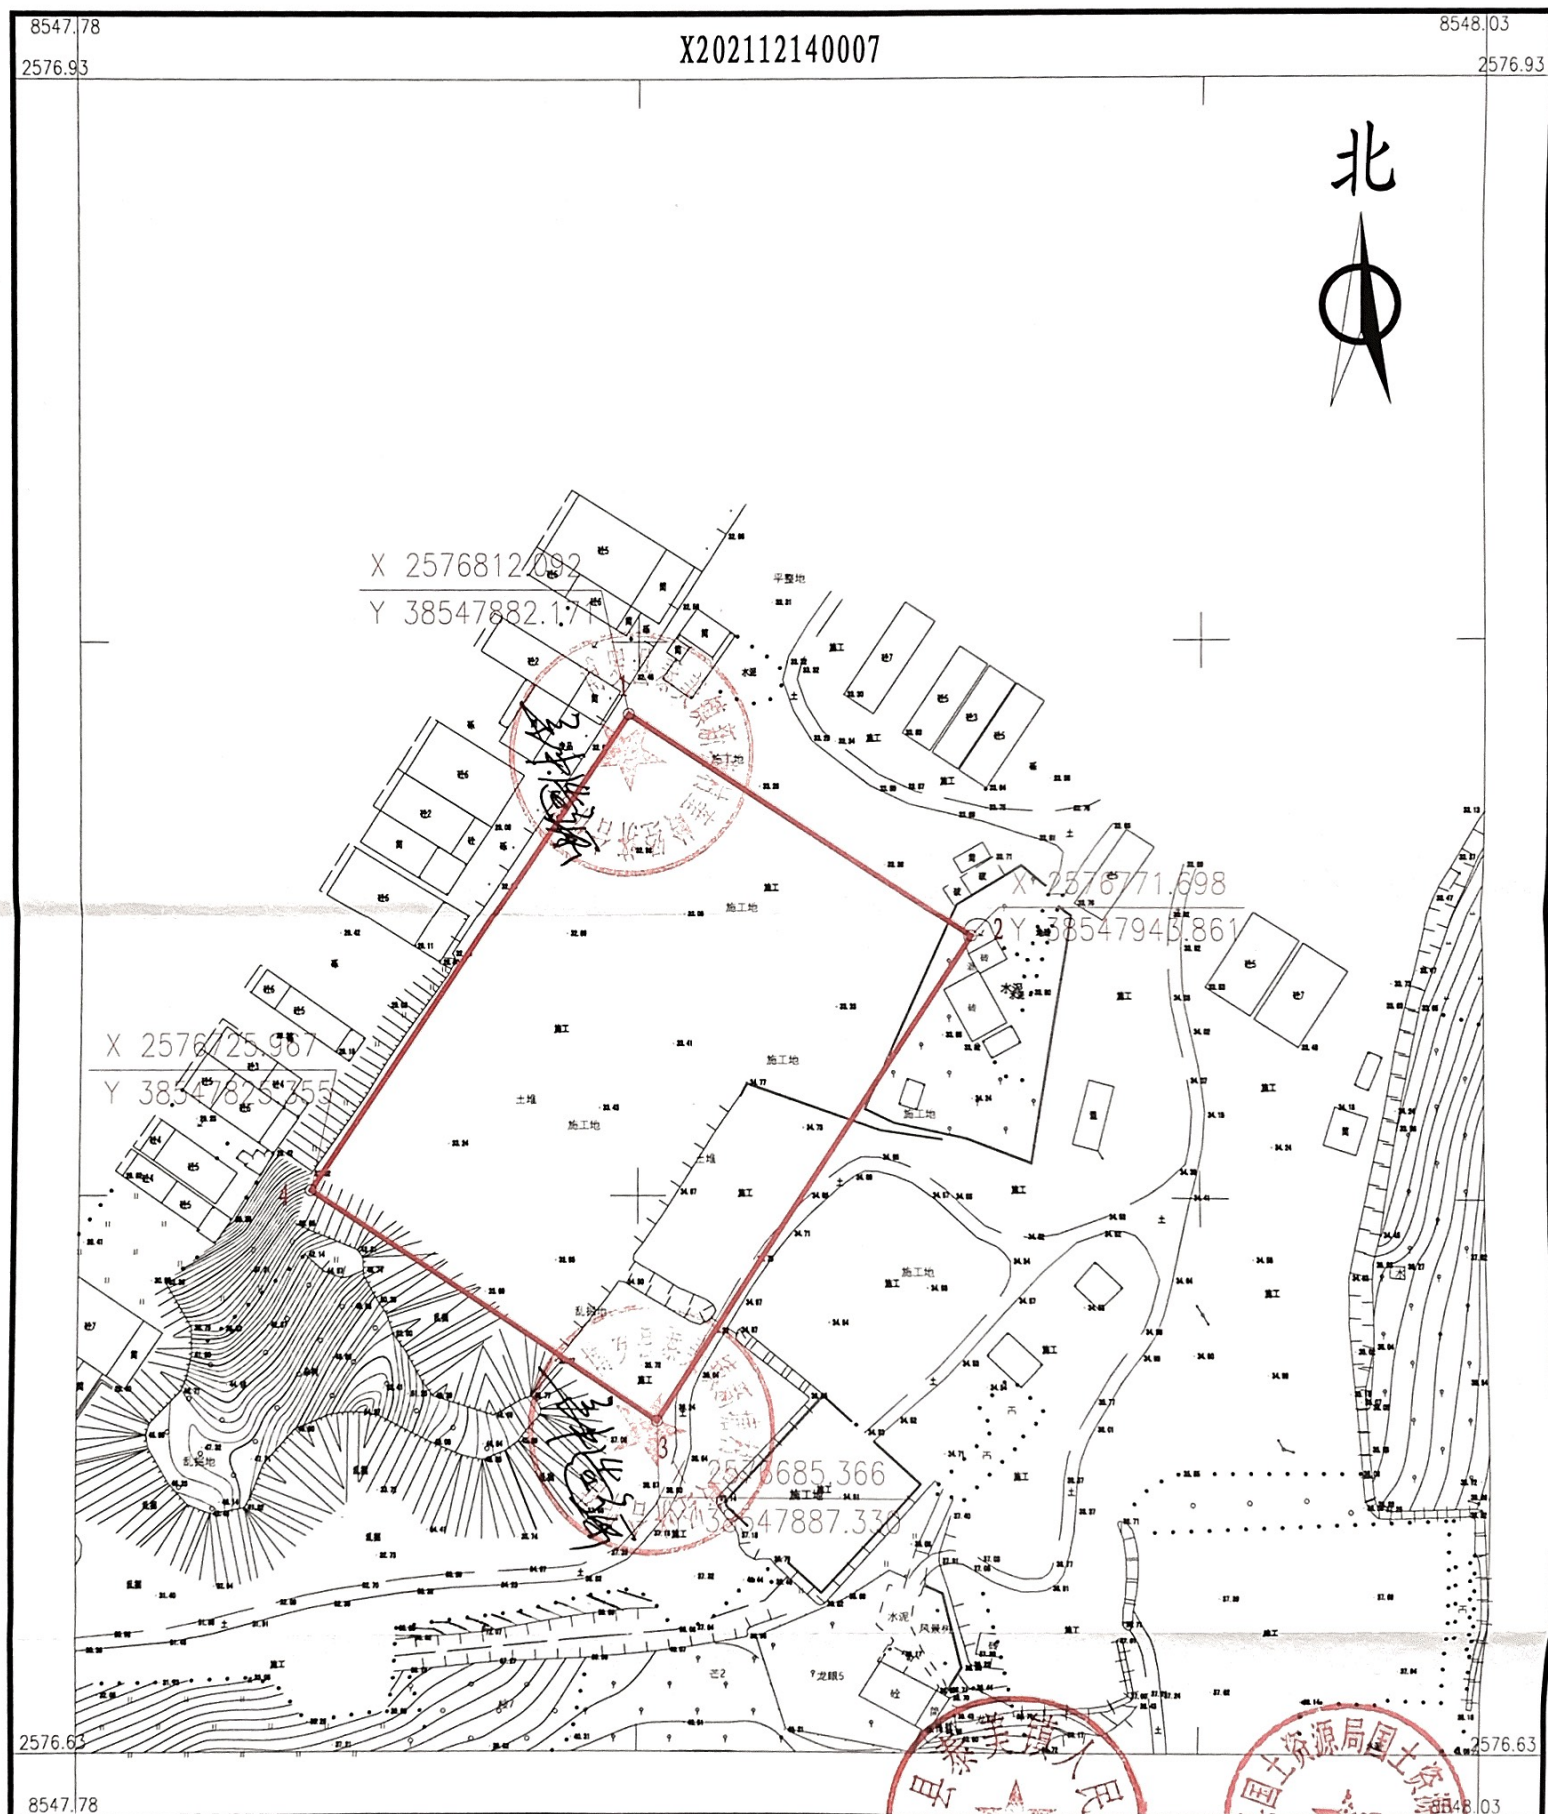

2021年12月数字化测图。面积：7627平方米。
2000国家大地坐标系，1985国家高程基准。
此图单独使用时，不作为权属依据。
2017年版图式。

1:1100

绘图员:李嘉怡(建昌测绘)
检查员:李嘉怡