


惠州市博罗县2021年度第五十九批次城镇建设位置红线图

界址点坐标表

博罗县国土资源局国土资源测绘队

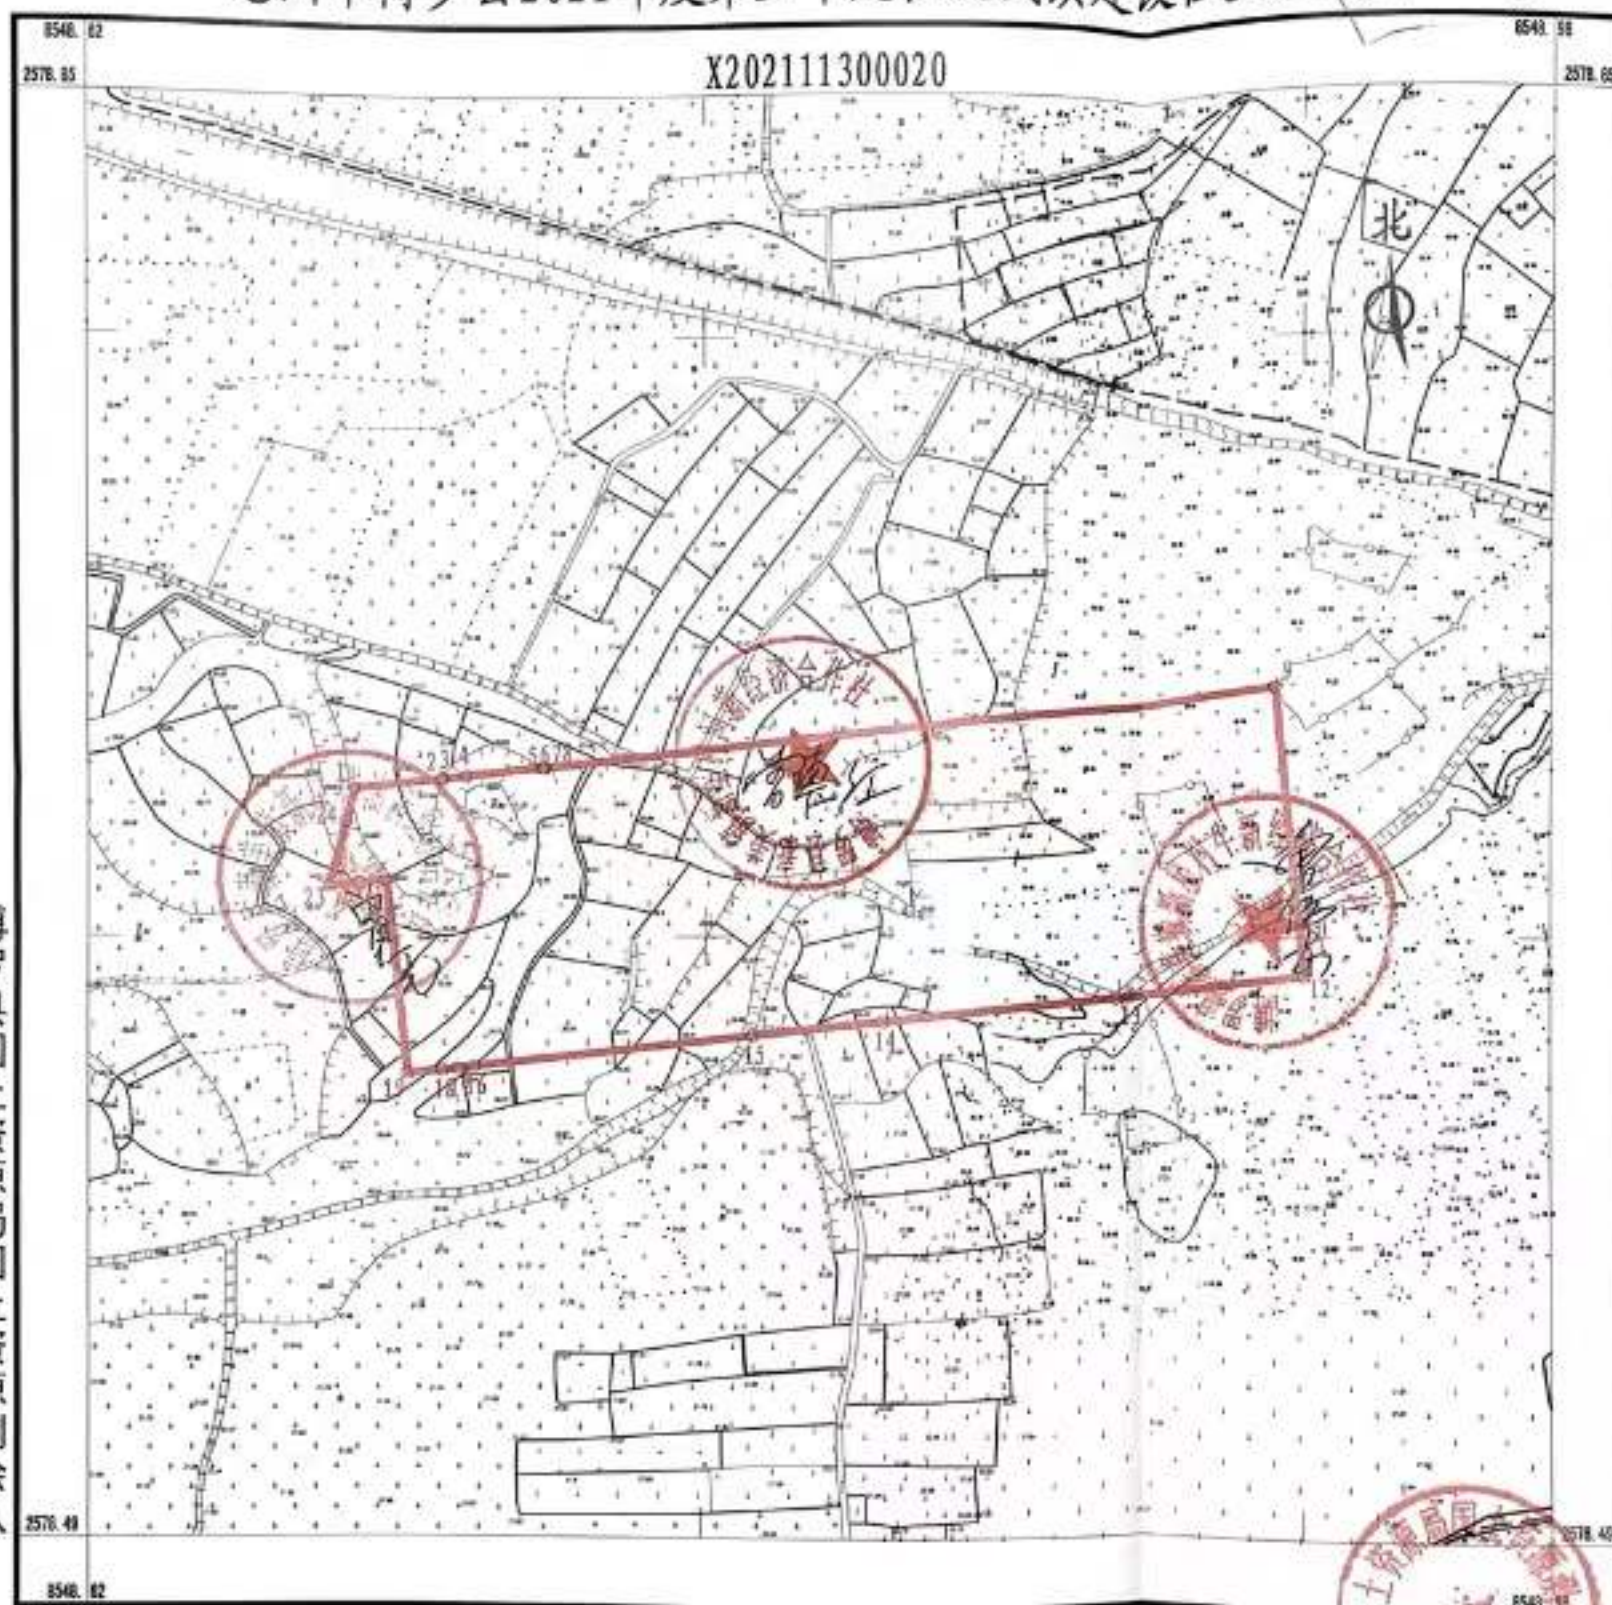

点号	X	Y	边长
1	2578680.268	38548684.448	21.43
2	2578682.651	38548705.749	
3	2578682.828	38548705.853	
4	2578683.475	38548711.633	5.82
5	2578685.581	38548730.451	18.94
6	2578685.625	38548730.845	0.40
7	2578685.474	38548730.974	0.20
8	2578685.474	38548730.978	0.00
9	2578705.979	38548914.233	184.40
10	2578636.470	38548921.002	69.84
11	2578636.482	38548921.113	0.11
12	2578633.278	38548921.427	3.22
13	2578628.346	38548876.567	45.13
14	2578621.568	38548814.922	62.02
15	2578618.029	38548782.731	32.38
16	2578610.435	38548713.662	69.49
17	2578610.011	38548709.811	3.87
18	2578609.591	38548705.990	3.84
19	2578608.643	38548697.365	8.68
20	2578648.188	38548693.017	39.78
21	2578657.374	38548692.007	9.24
22	2578656.661	38548685.518	6.53
23	2578655.882	38548678.435	7.13
24	2578672.053	38548682.423	16.66
1	2578680.268	38548684.448	8.46

S=16667平方米 合25.0005亩


2021年11月数字化测图。面积：16667平方米。
2000国家大地坐标系，1985国家高程基准。
此图单独使用时，不作为权属依据。
2017年版图式。

1:1600

绘图员：李嘉怡（建委测绘）
检查员：李慧卿

惠州市博罗县2021年度第五十九批次城镇建设用地位置红线图

界址点坐标表

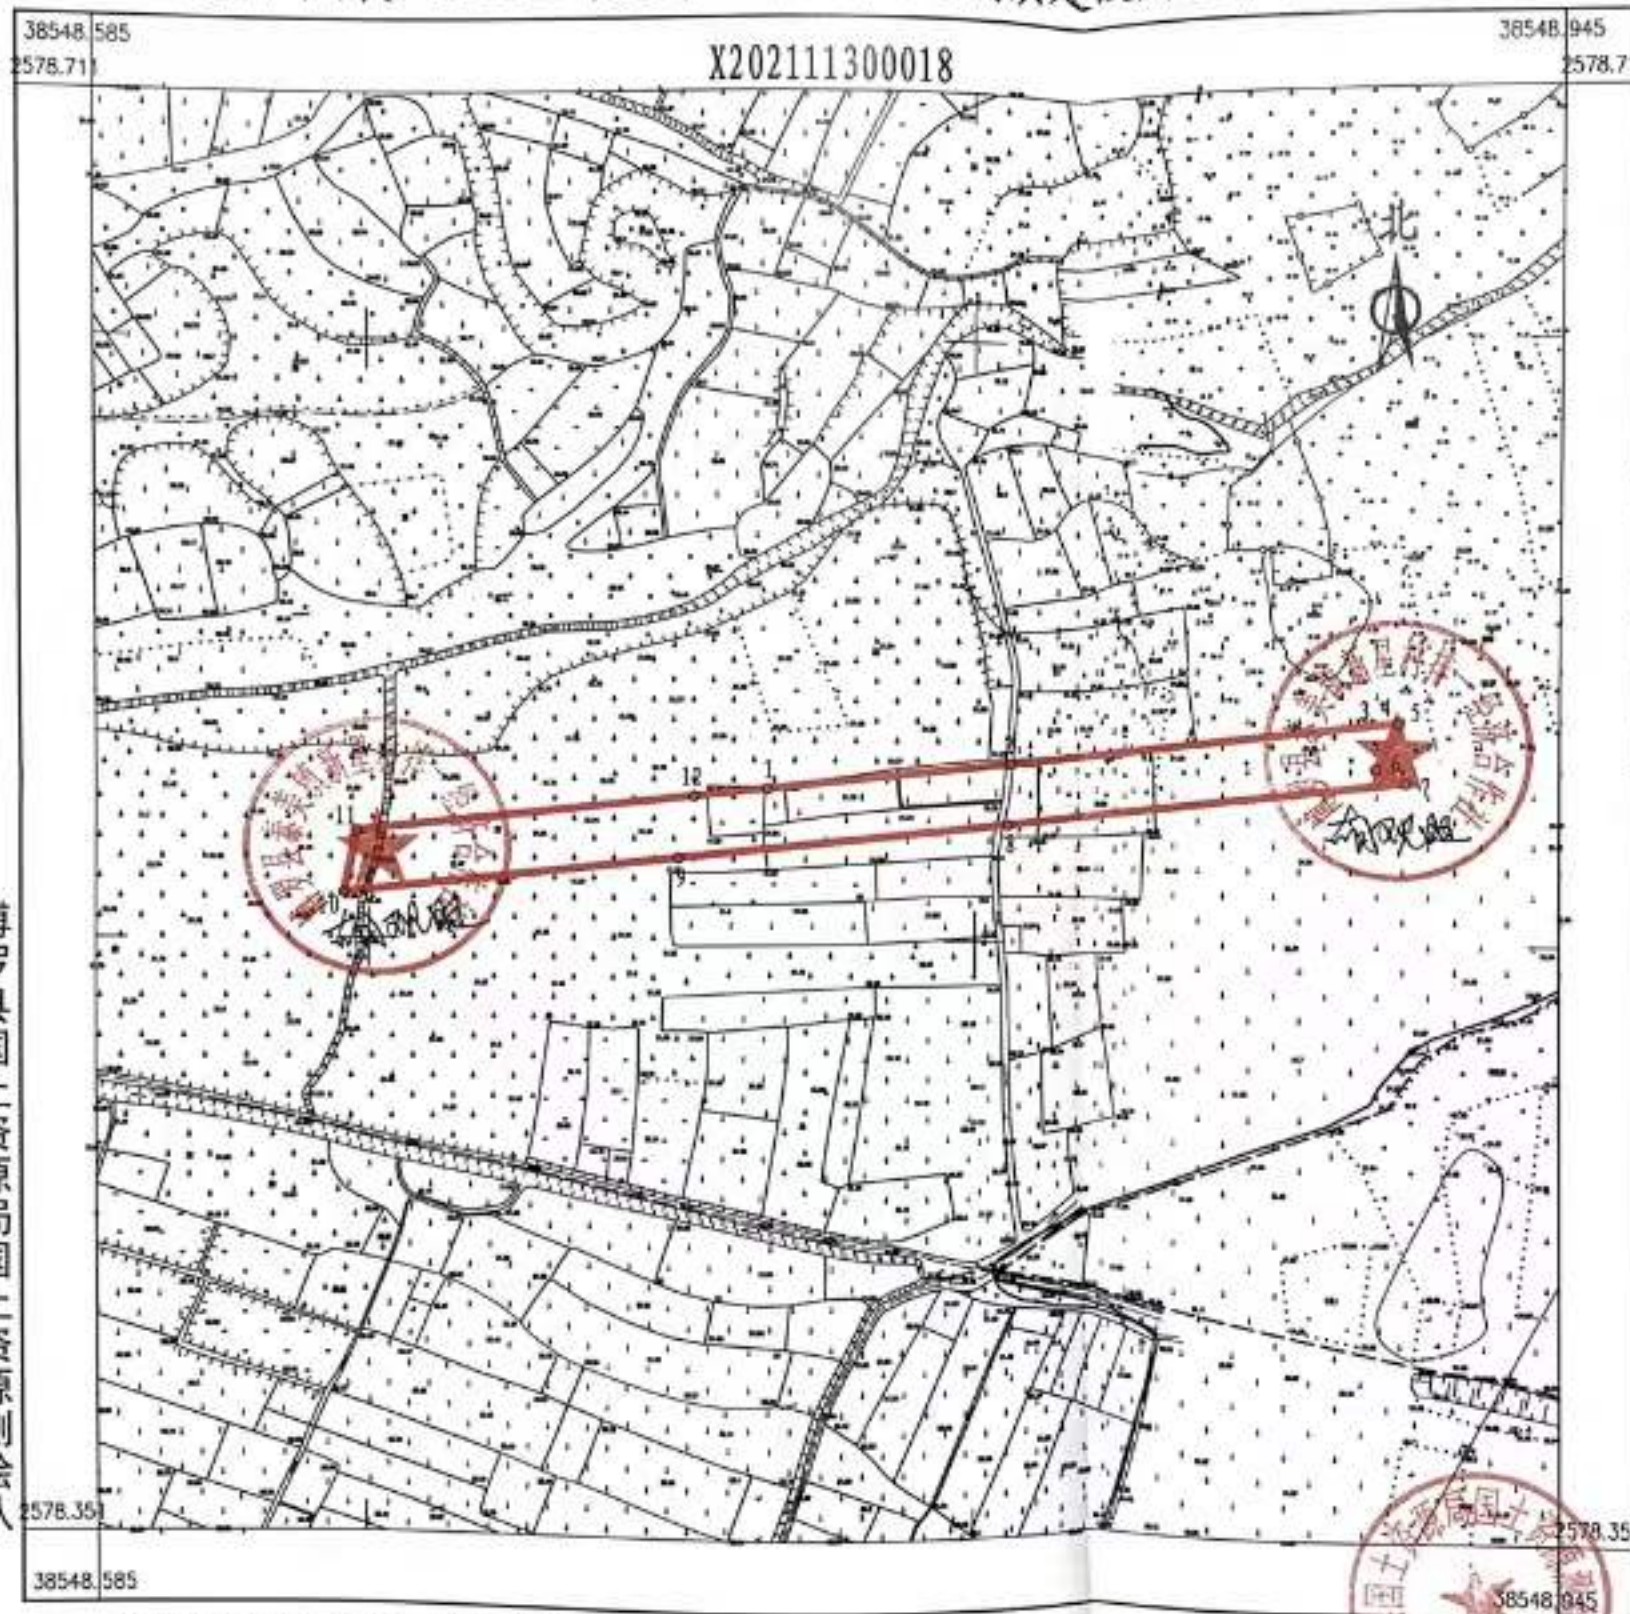

点号	X	Y	边长
1	2578538.143	38548749.278	
2	2578544.703	38548808.983	60.06
3	2578555.437	38548966.668	98.27
4	2578555.448	38548966.665	0.01
5	2578555.453	38548966.712	0.05
6	2578543.808	38548901.184	12.89
7	2578540.412	38548908.338	7.92
8	2578529.414	38548808.306	100.63
9	2578520.496	38548727.197	81.60
10	2578511.347	38548643.988	83.71
11	2578526.899	38548647.012	15.84
12	2578536.141	38548731.069	84.56
1	2578538.143	38548749.278	18.32
S=3936.0 平方米 合5.9040亩			

博罗县国土资源局国土资源测绘队

2021年11月数字化测图。面积：3936平方米。
2000国家大地坐标系，1985国家高程基准。
此图单独使用时，不作为权属依据。
2017年版图式。

1:1600

地籍员：郭健（全成多雅）
绘图员：李慧娟

惠州市博罗县2021年度第五十九批次城镇建设用地位置红线图

界址点坐标表

38548.902

2578.66

X202111300019

38548.542

2578.66

2578.3

38548.542

38548.902

2578.3

点号	X	Y	边长
1	2578517.181	38548755.898	51.69
2	2578522.850	38548807.274	0.01
3	2578522.851	38548807.280	0.01
4	2578522.838	38548807.276	0.01
5	2578522.838	38548807.270	0.18
6	2578522.668	38548807.220	0.00
7	2578522.667	38548807.217	1.97
8	2578520.781	38548806.662	4.17
9	2578516.609	38548806.662	6.29
10	2578510.325	38548806.816	9.29
11	2578501.033	38548806.894	0.88
12	2578500.154	38548806.894	6.72
13	2578493.433	38548806.894	10.43
14	2578483.004	38548807.126	6.96
15	2578476.051	38548807.358	6.03
16	2578470.026	38548807.590	40.48
17	2578429.700	38548811.067	6.33
18	2578423.460	38548812.107	46.18
19	2578425.771	38548765.984	47.40
20	2578472.881	38548768.786	79.54
21	2578464.157	38548681.724	48.23
22	2578458.867	38548633.785	15.05
23	2578473.645	38548636.657	31.63
24	2578504.690	38548642.694	83.81
25	2578513.882	38548726.001	30.08
1	2578517.181	38548755.898	

S=9903.0 平方米 合14.8546亩

博罗县国土资源局国土资源测绘队

2021年11月数字化测图。面积：9903平方米。
2000国家大地坐标系，1985国家高程基准。
此图单独使用时，不作为权属依据。
2017年版图式。

1:1600

绘图员：郭健（全成多维）
检查员：李慧卿