


惠州市博罗县2022年度第三十八批次城镇建设用地位置红线图

界址点坐标表

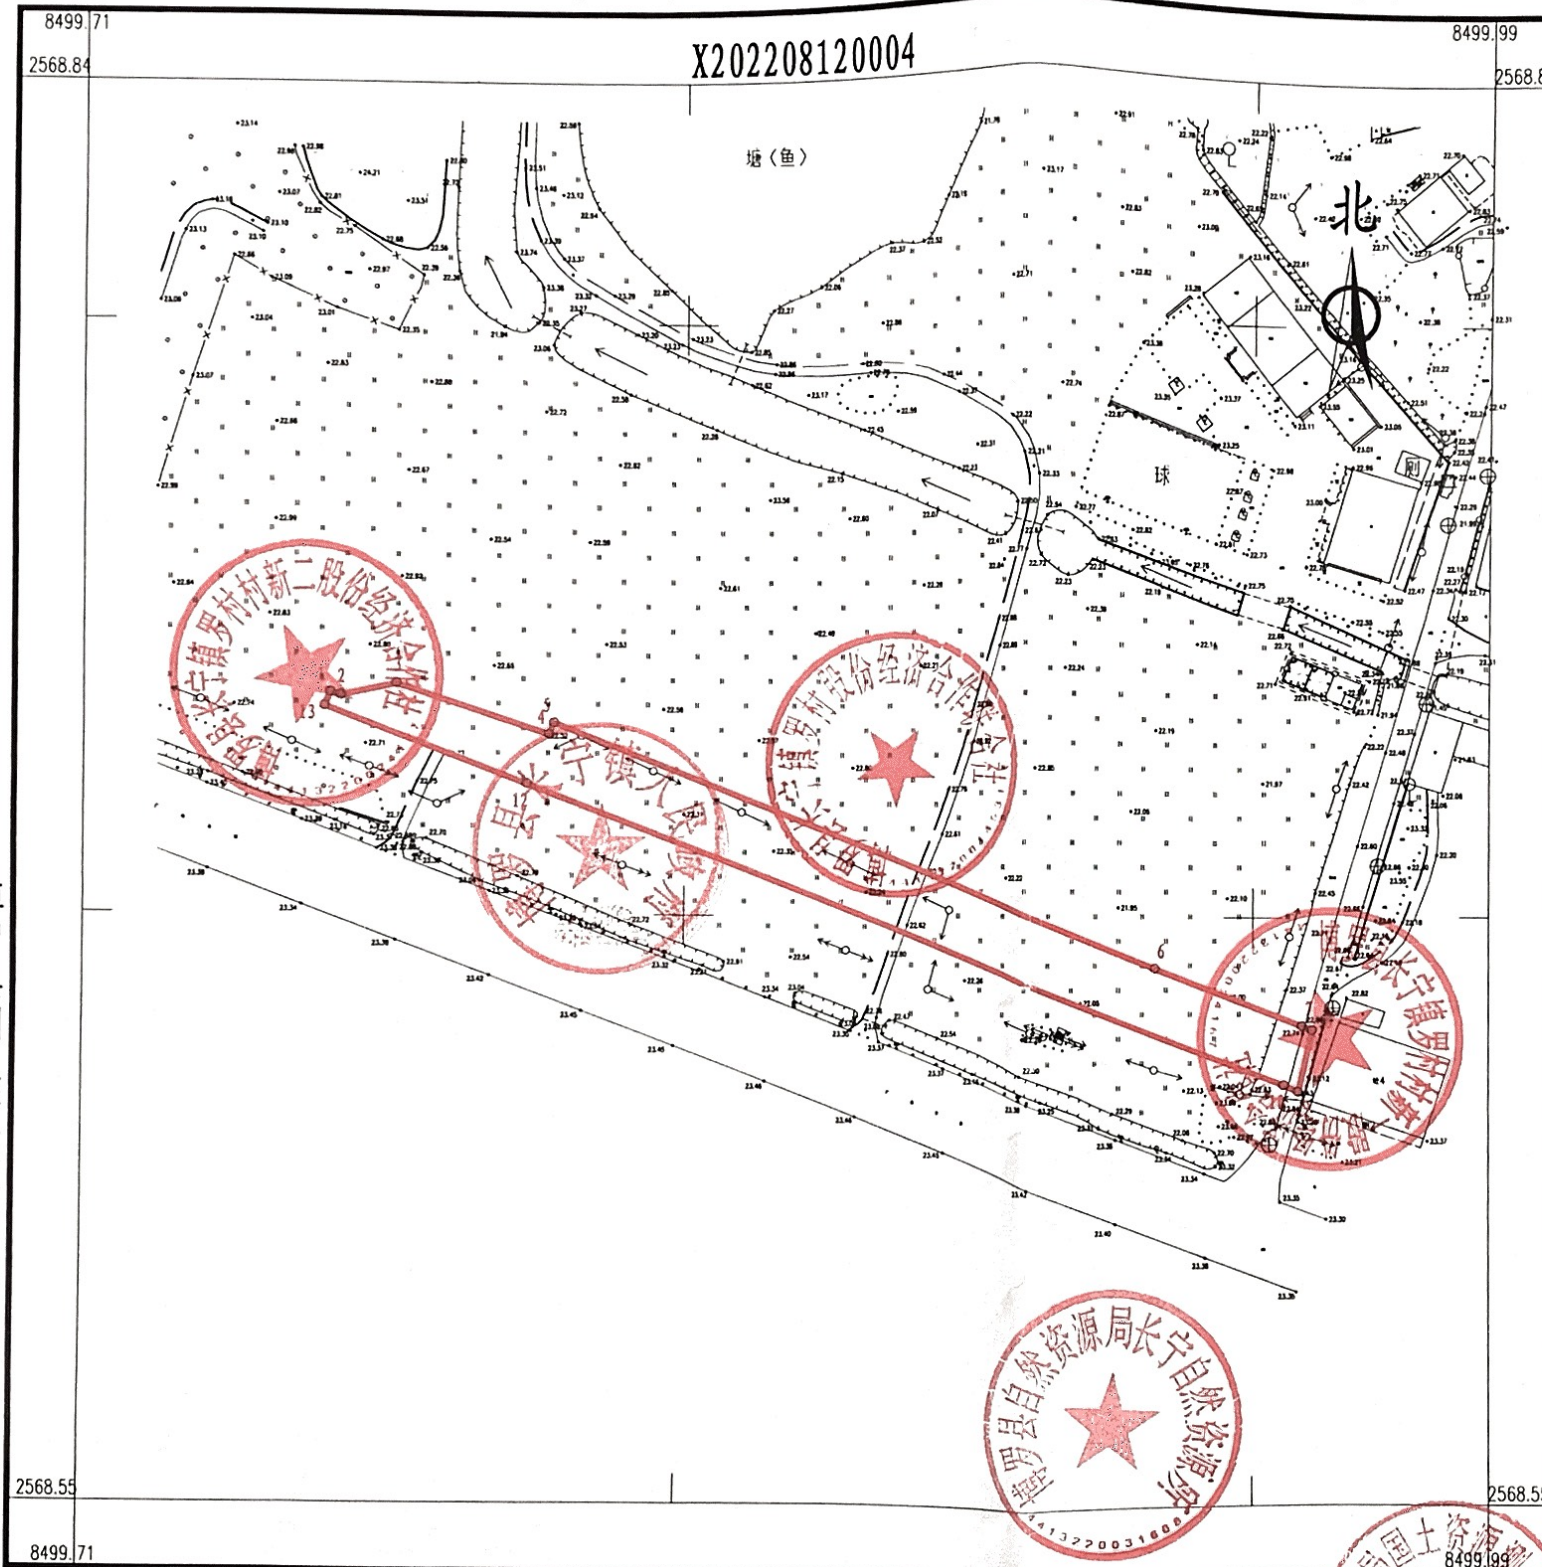

点号	X	Y	边长
1	2568716.051	38499754.876	2.23
2	2568715.378	38499757.006	11.29
3	2568717.901	38499768.013	31.98
4	2568707.866	38499798.382	2.58
5	2568710.240	38499799.391	135.77
6	2568660.669	38499925.792	32.48
7	2568648.810	38499956.030	2.23
8	2568647.996	38499958.109	12.94
9	2568635.365	38499955.289	3.18
10	2568636.674	38499952.386	0.03
11	2568636.684	38499952.362	169.65
12	2568697.703	38499794.063	43.19
13	2568713.239	38499753.759	3.03
1	2568716.051	38499754.876	
S=2642 平方米 合3.9630亩			

博罗县国土资源局国土资源测绘队

2022年8月数字化测图。面积：2642平方米。
2000国家大地坐标系，1985国家高程基准。
此图单独使用时，不作为权属依据。
2017年版图式。

1:1300

绘图员：李嘉怡（建昌测绘）
检查员：李慧娜


由扫描宝用户创建

扫码下载
扫描宝



惠州市博罗县2022年度第三十八批次城镇建设用地位置红线图

博罗县国土资源局国土资源测绘队

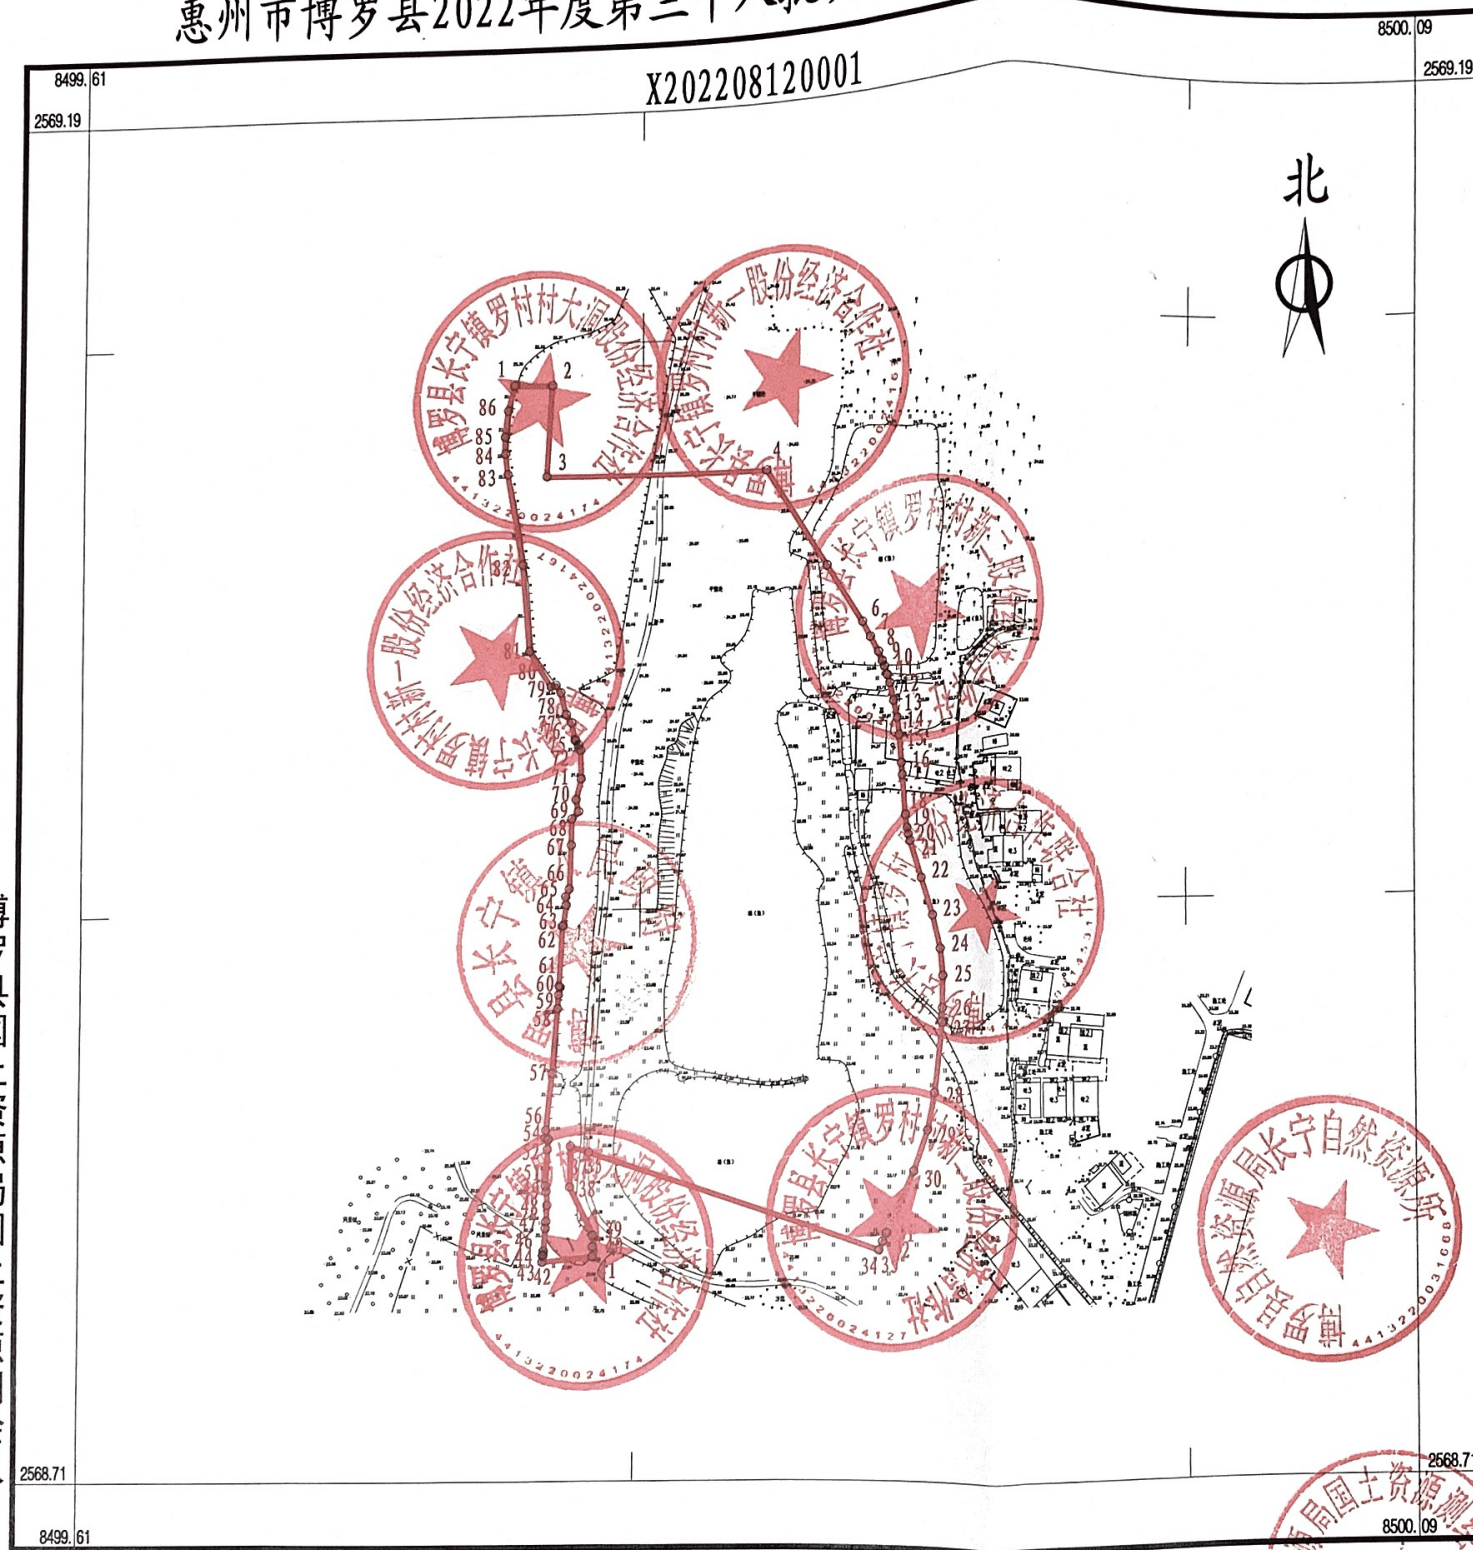

2022年8月数字化测图。面积：32501平方米。
2000国家大地坐标系，1985国家高程基准。
此图单独使用时，不作为权属依据。
2017年版图式。

1:2200

绘图员：李嘉怡（建昌测绘）
检查员：李慧娜

界址点坐标表

点号	X	Y	边长
1	2569099.617	38499766.168	13.43
2	2569099.617	38499779.596	32.06
3	2569067.615	38499777.686	78.87
4	2569067.615	38499856.554	40.74
5	2569033.250	38499878.443	24.28
6	2569012.772	38499891.486	6.12
7	2569007.391	38499894.413	6.12
8	2569002.012	38499897.339	3.61
9	2568998.686	38499898.733	2.20
10	2568996.654	38499899.584	3.09
11	2568993.730	38499900.583	3.11
12	2568990.788	38499901.589	6.25
13	2568978.691	38499902.978	6.27
14	2568978.580	38499904.371	6.06
15	2568972.558	38499905.094	9.80
16	2568962.794	38499905.931	4.21
17	2568958.597	38499906.290	14.01
18	2568944.637	38499907.487	4.67
19	2568940.013	38499908.150	2.34
20	2568937.754	38499908.742	2.34
21	2568935.495	38499909.335	13.80
22	2568922.370	38499913.589	13.80
23	2568909.245	38499917.844	12.11
24	2568897.496	38499920.786	9.61
25	2568887.958	38499921.967	11.10
26	2568876.858	38499921.733	4.95
27	2568871.913	38499921.629	24.54
28	2568847.520	38499918.902	13.16
29	2568834.600	38499916.409	15.02
30	2568820.437	38499911.409	23.37
31	2568799.181	38499901.702	3.18
32	2568796.289	38499900.381	3.33
33	2568793.259	38499898.997	0.02
34	2568793.245	38499898.991	109.88
35	2568828.578	38499794.950	0.02
36	2568828.594	38499794.950	6.93
37	2568830.824	38499788.384	14.28
38	2568816.546	38499788.384	19.03
39	2568799.523	38499796.895	3.97
40	2568795.551	38499796.895	3.40
41	2568792.146	38499796.895	17.92
42	2568790.524	38499779.050	2.06
43	2568792.570	38499779.255	0.19
44	2568792.763	38499779.274	0.34
45	2568793.106	38499779.308	1.29
46	2568794.394	38499779.437	7.93
47	2568802.305	38499780.027	2.30
48	2568804.599	38499780.162	5.74
49	2568810.334	38499780.500	4.86
50	2568815.177	38499780.114	2.00
51	2568817.134	38499779.722	12.77
52	2568829.895	38499780.318	3.30
53	2568833.190	38499780.502	0.30
54	2568833.494	38499780.519	1.21
55	2568833.882	38499779.377	2.67
56	2568836.544	38499779.514	20.07
57	2568856.528	38499781.399	22.82
58	2568879.298	38499782.950	

界址点坐标表

点号	X	Y	边长
58	2568879.298	38499782.950	4.88
59	2568884.176	38499783.169	2.75
60	2568886.872	38499783.727	0.62
61	2568887.334	38499783.310	21.04
62	2568908.357	38499784.252	0.57
63	2568908.829	38499784.568	7.14
64	2568915.904	38499785.533	2.98
65	2568918.874	38499785.330	2.98
66	2568921.593	38499786.549	15.60
67	2568937.188	38499787.055	9.30
68	2568946.484	38499787.236	3.47
69	2568949.046	38499789.570	4.34
70	2568953.290	38499788.684	7.58
71	2568960.661	38499790.440	10.14
72	2568970.791	38499790.113	1.96
73	2568972.627	38499789.425	1.82
74	2568974.145	38499788.414	0.48
75	2568974.490	38499788.084	6.23
76	2568980.603	38499786.866	3.40
77	2568983.440	38499784.984	8.11
78	2568991.306	38499783.004	3.13
79	2568993.868	38499781.214	1.83
80	2568993.419	38499779.442	14.72
81	2569005.979	38499777.760	30.72
82	2569036.594	38499769.175	32.40
83	2569068.532	38499763.728	7.30
84	2569075.775	38499762.821	5.98
85	2569081.758	38499762.695	9.22
86	2569090.902	38499763.848	9.02
1	2569099.617	38499766.168	

S=32501 平方米 合48.7515亩

由扫描宝用户创建

扫码下载
扫描宝




惠州市博罗县2022年度第三十八批次城镇建设用地位置红线图

界址点坐标表

点号	X	Y	边长
1	2569138.719	38499809.685	1.55
2	2569138.776	38499811.234	22.31
3	2569119.953	38499823.219	10.08
4	2569111.449	38499828.635	33.80
5	2569082.942	38499846.792	1.32
6	2569081.826	38499847.503	5.46
7	2569077.217	38499850.438	11.38
8	2569067.615	38499856.554	78.87
9	2569067.615	38499777.686	32.06
10	2569099.617	38499779.596	1.40
11	2569101.014	38499779.680	3.22
12	2569104.232	38499779.872	27.76
13	2569122.513	38499800.764	2.40
14	2569124.092	38499802.569	11.12
15	2569134.090	38499807.433	5.15
1	2569138.719	38499809.685	
S=3273.0 平方米 合4.9095亩			

博罗县国土资源局国土资源测绘队

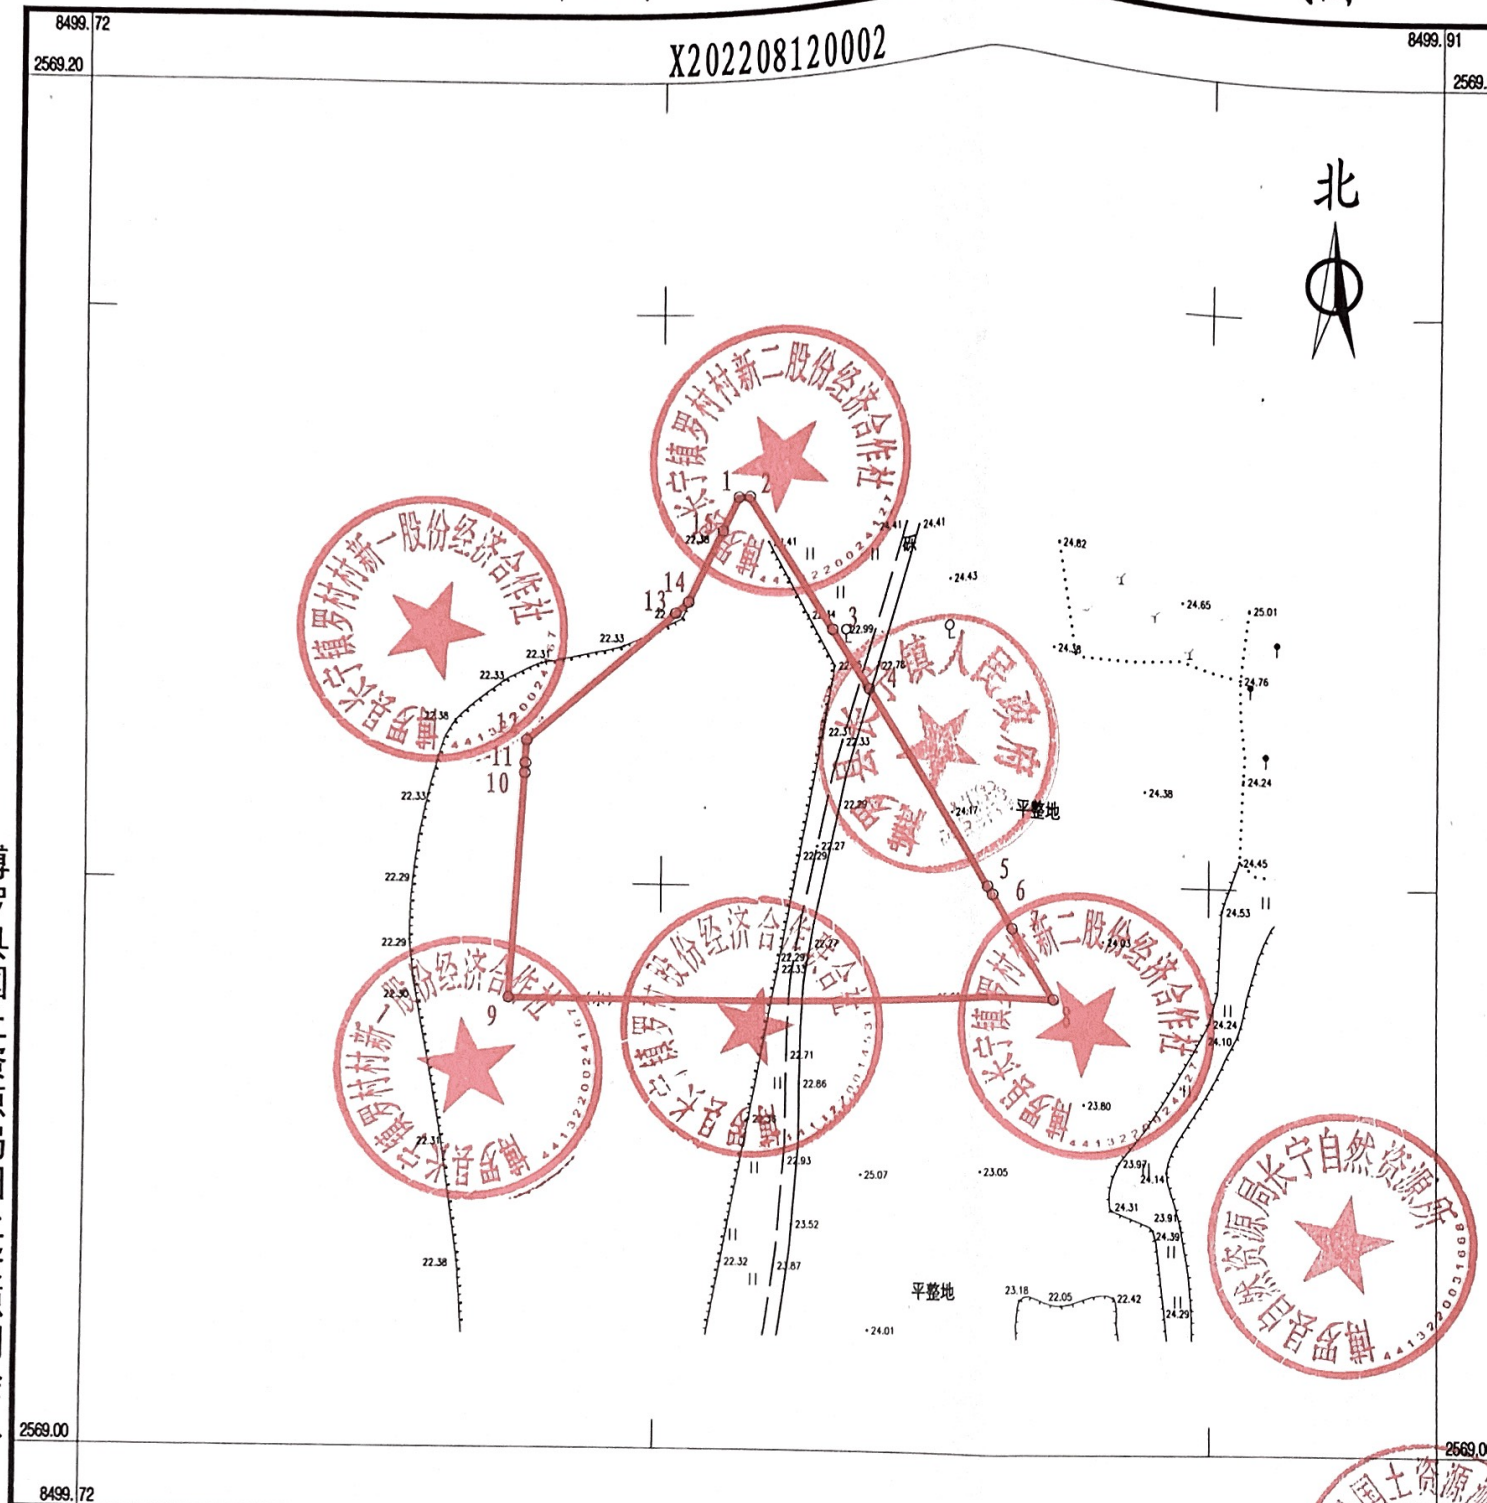

2022年8月数字化测图。面积：3273平方米。
2000国家大地坐标系，1985国家高程基准。
此图单独使用时，不作为权属依据。
2017年版图式。

1:900

绘图员：李嘉怡（建昌测绘）
检查员：李慧娜

由扫描宝用户创建

扫码下载
扫描宝




惠州市博罗县2022年度第三十八批次城镇建设用地位置红线图

界址点坐标表

点号	X	Y	边长
1	2569108.292	38499770.070	3.39
2	2569110.578	38499772.577	5.19
3	2569113.544	38499776.833	4.90
4	2569115.701	38499781.235	11.70
5	2569118.229	38499792.661	9.17
6	2569122.513	38499800.764	27.76
7	2569104.232	38499779.872	3.22
8	2569101.014	38499779.680	1.40
9	2569099.617	38499779.596	13.43
10	2569099.617	38499766.168	5.29
11	2569104.733	38499767.529	4.37
1	2569108.292	38499770.070	
S=243.0 平方米 合0.3645亩			

博罗县国土资源局国土资源测绘队

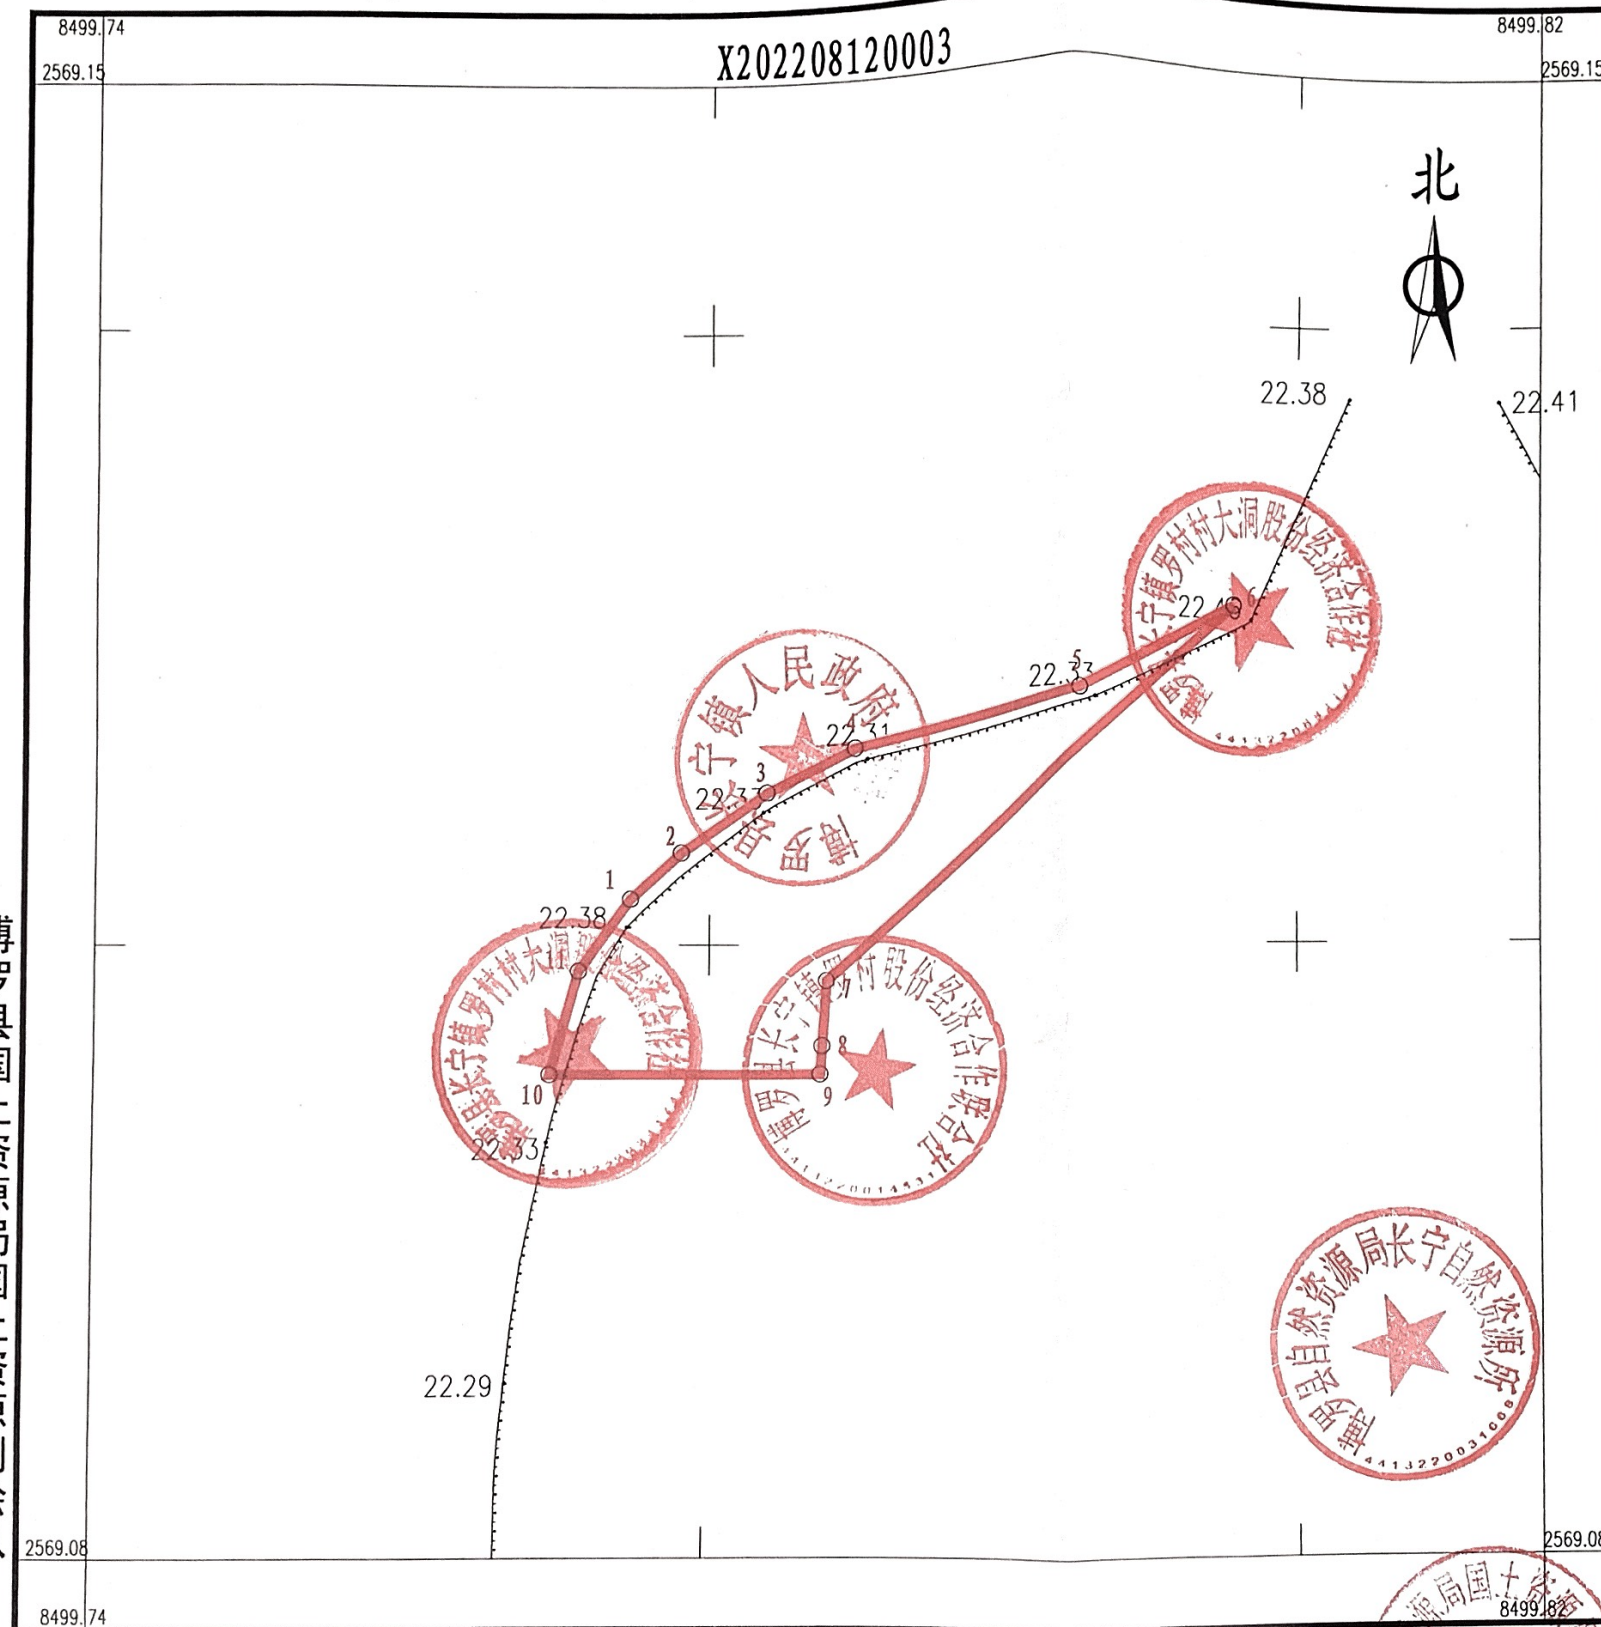

2022年8月数字化测图。面积：243平方米。
2000国家大地坐标系，1985国家高程基准。
此图单独使用时，不作为权属依据。
2017年版图式。

1:320

绘图员：李嘉怡（建昌测绘）
检查员：李慧

由扫描宝用户创建

扫码下载
扫描宝

