


惠州市博罗县2022年度第七十四批次城镇建设用地位置红线图

界址点坐标表

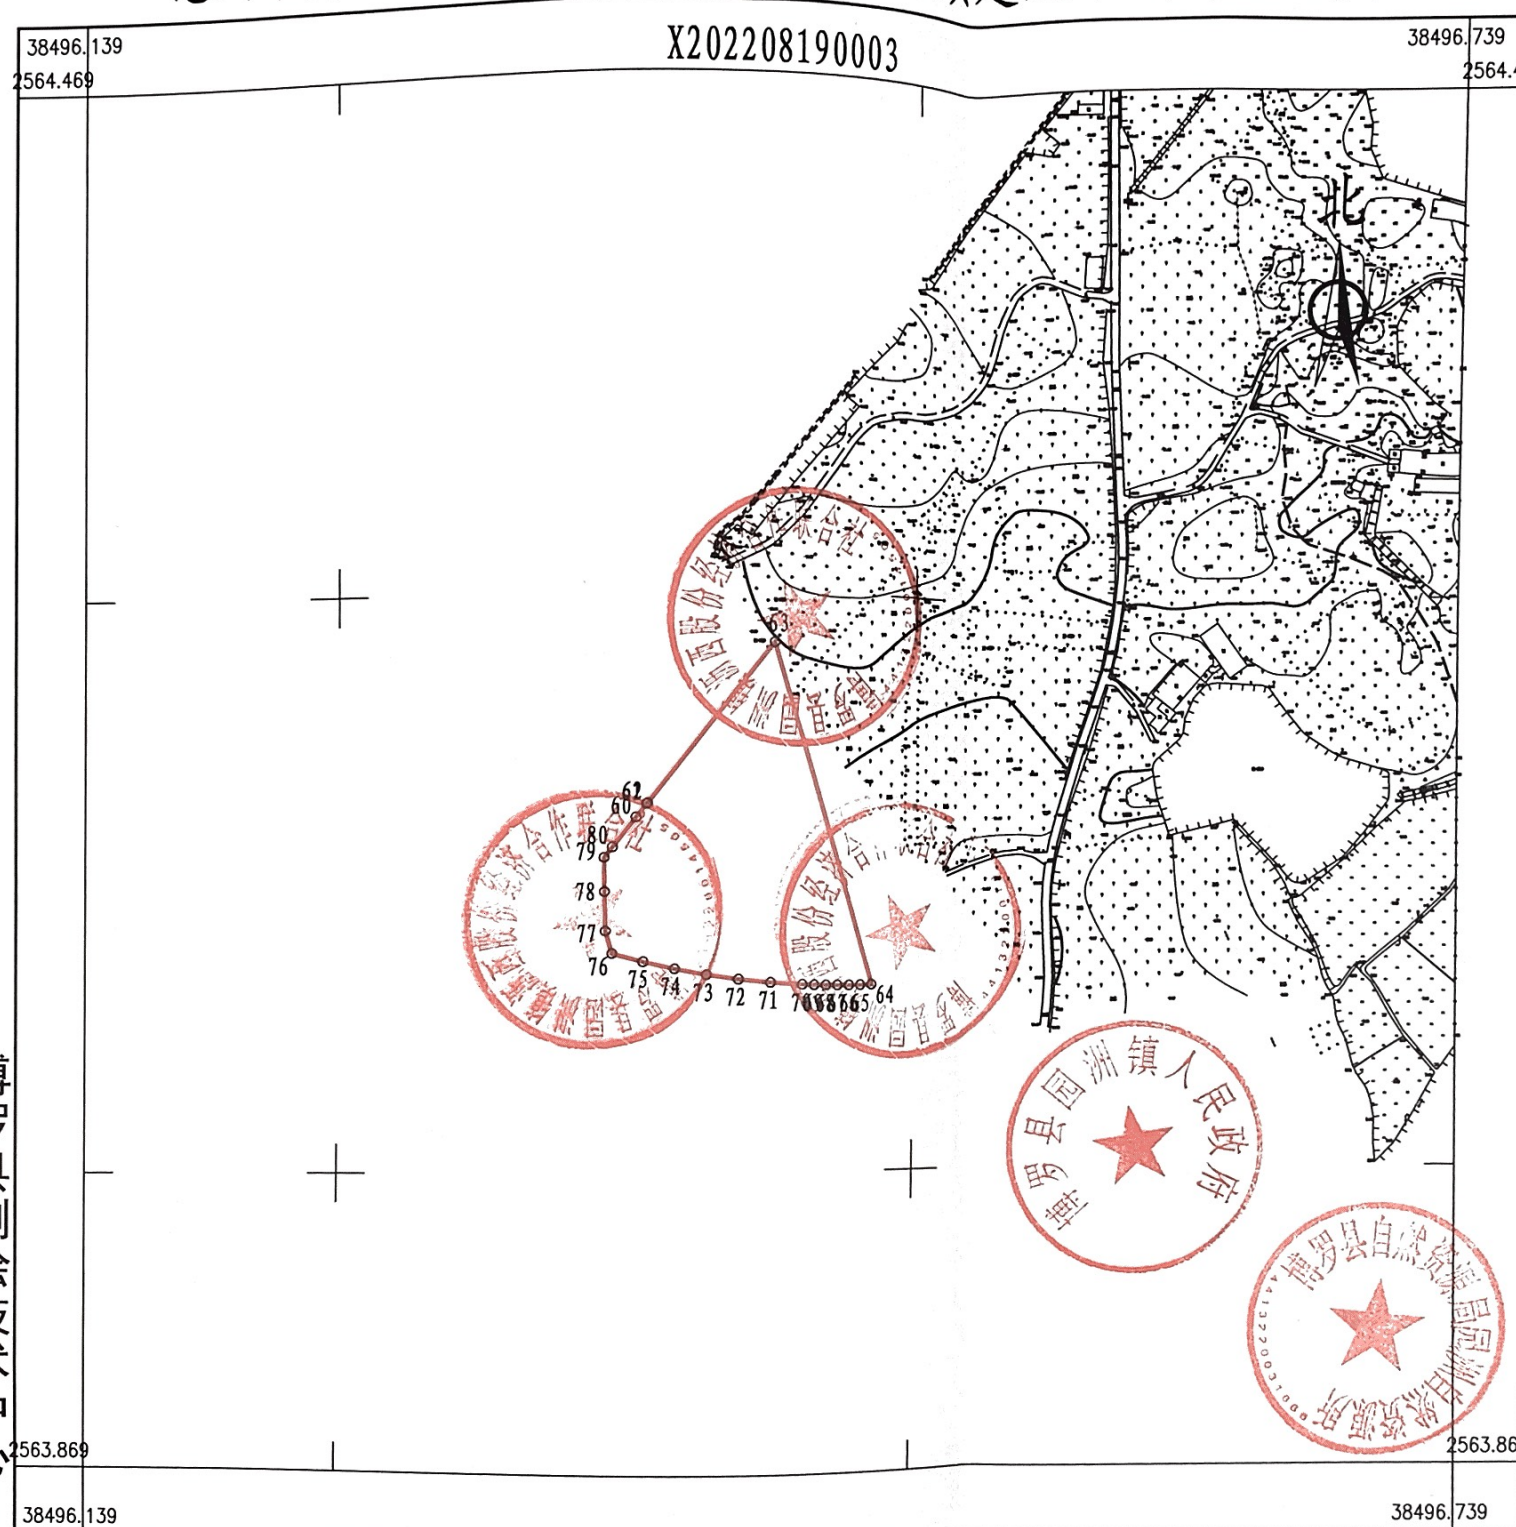

点号	X	Y	边长
60	2564153.633	38496378.080	7.40
61	2564159.492	38496382.596	0.30
62	2564159.729	38496382.779	87.20
63	2564228.795	38496436.014	154.31
64	2564080.900	38496480.050	5.11
65	2564080.710	38496474.940	5.11
66	2564080.610	38496469.830	5.11
67	2564080.580	38496464.720	5.10
68	2564080.630	38496459.620	5.11
69	2564080.750	38496454.510	5.11
70	2564080.960	38496449.400	13.69
71	2564081.880	38496435.740	13.70
72	2564083.360	38496422.120	13.70
73	2564085.390	38496408.570	13.70
74	2564087.970	38496395.120	13.70
75	2564091.090	38496381.780	13.70
76	2564094.760	38496368.580	10.17
77	2564104.510	38496365.680	17.06
78	2564121.560	38496365.070	14.75
79	2564136.302	38496364.722	5.68
80	2564140.805	38496368.192	16.20
60	2564153.633	38496378.080	

S=9989 平方米 合14.9835亩

博罗县测绘技术中心

2022年8月数字化测图。面积：9989平方米。
2000国家大地坐标系，1985国家高程基准。
此图单独使用时，不作为权属依据。
2017年版图式。

1:2600

绘图员：郭健（全成多维）
检查员：李

由扫描宝用户创建

扫码下载
扫描宝

