


博罗县2022年度第六十九批次城镇建设用
(石湾镇铁场村朱黎股份经济合作社) 位置红线图

界址点坐标表

点号	X	Y	边长
1	2563300.646	38493775.576	29.20
2	2563309.839	38493803.293	182.34
3	2563128.772	38493781.752	38.82
4	2563133.435	38493743.215	22.02
5	2563155.301	38493745.816	27.27
6	2563182.381	38493749.040	102.68
7	2563284.276	38493761.716	21.45
1	2563300.646	38493775.576	

S=6615平方米 合9.9225亩

博罗县测绘技术中心

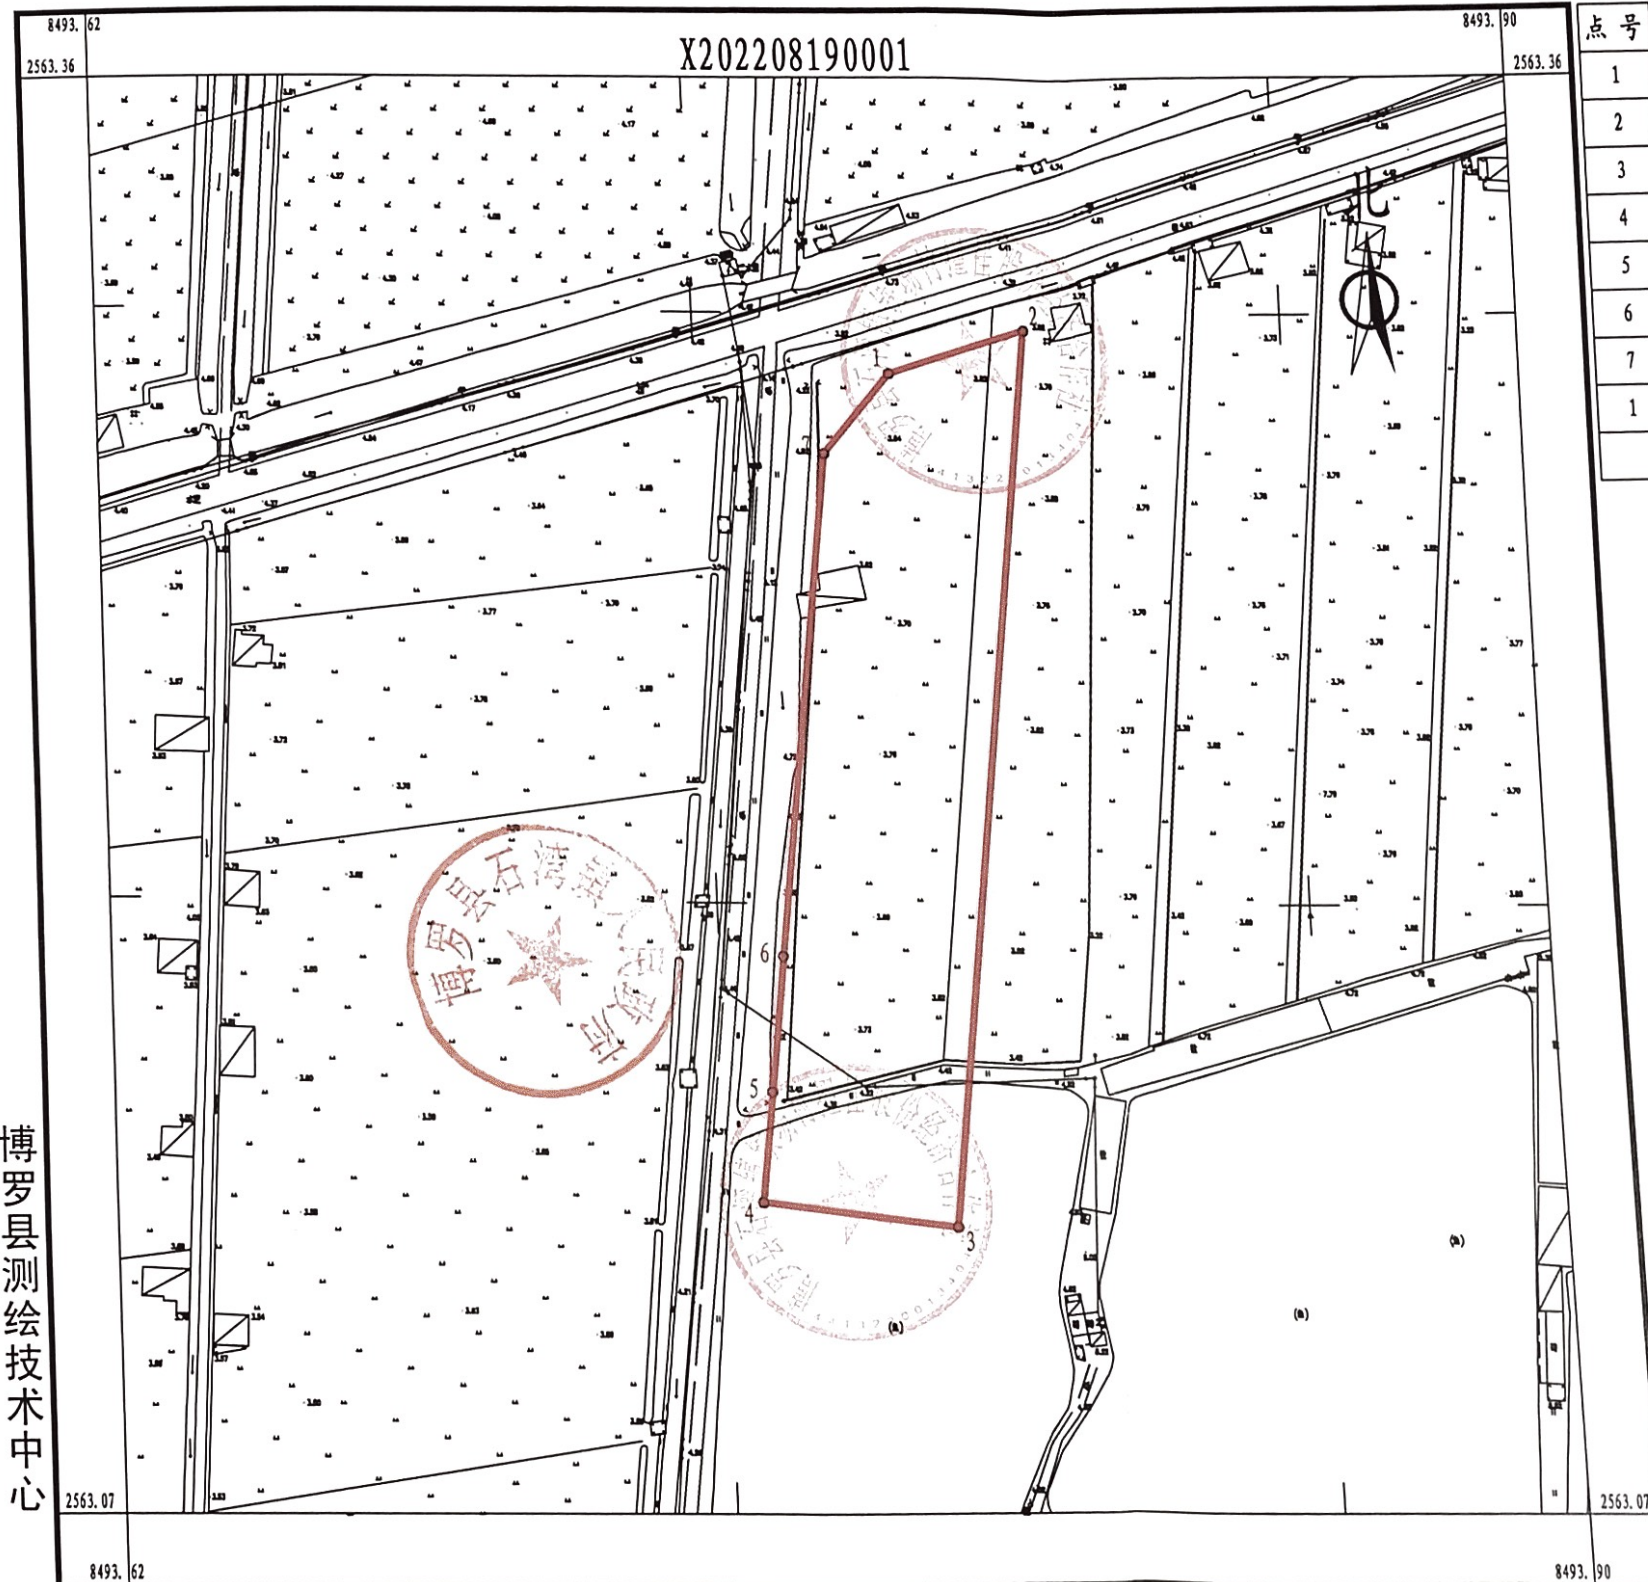

2022年8月数字化测图。面积：36344平方米。
2000国家大地坐标系，1985国家高程基准。
此图单独使用时，不作为权属依据。
2017年版图式。

1:1300


绘图员：李嘉怡（建昌测绘）
检查员：李慧娜

由扫描宝用户创建

扫码下载
扫描宝



博罗县2022年度第六十九批次城镇建设用
(石湾镇铁场村擢桂股份经济合作社) 位置红线图

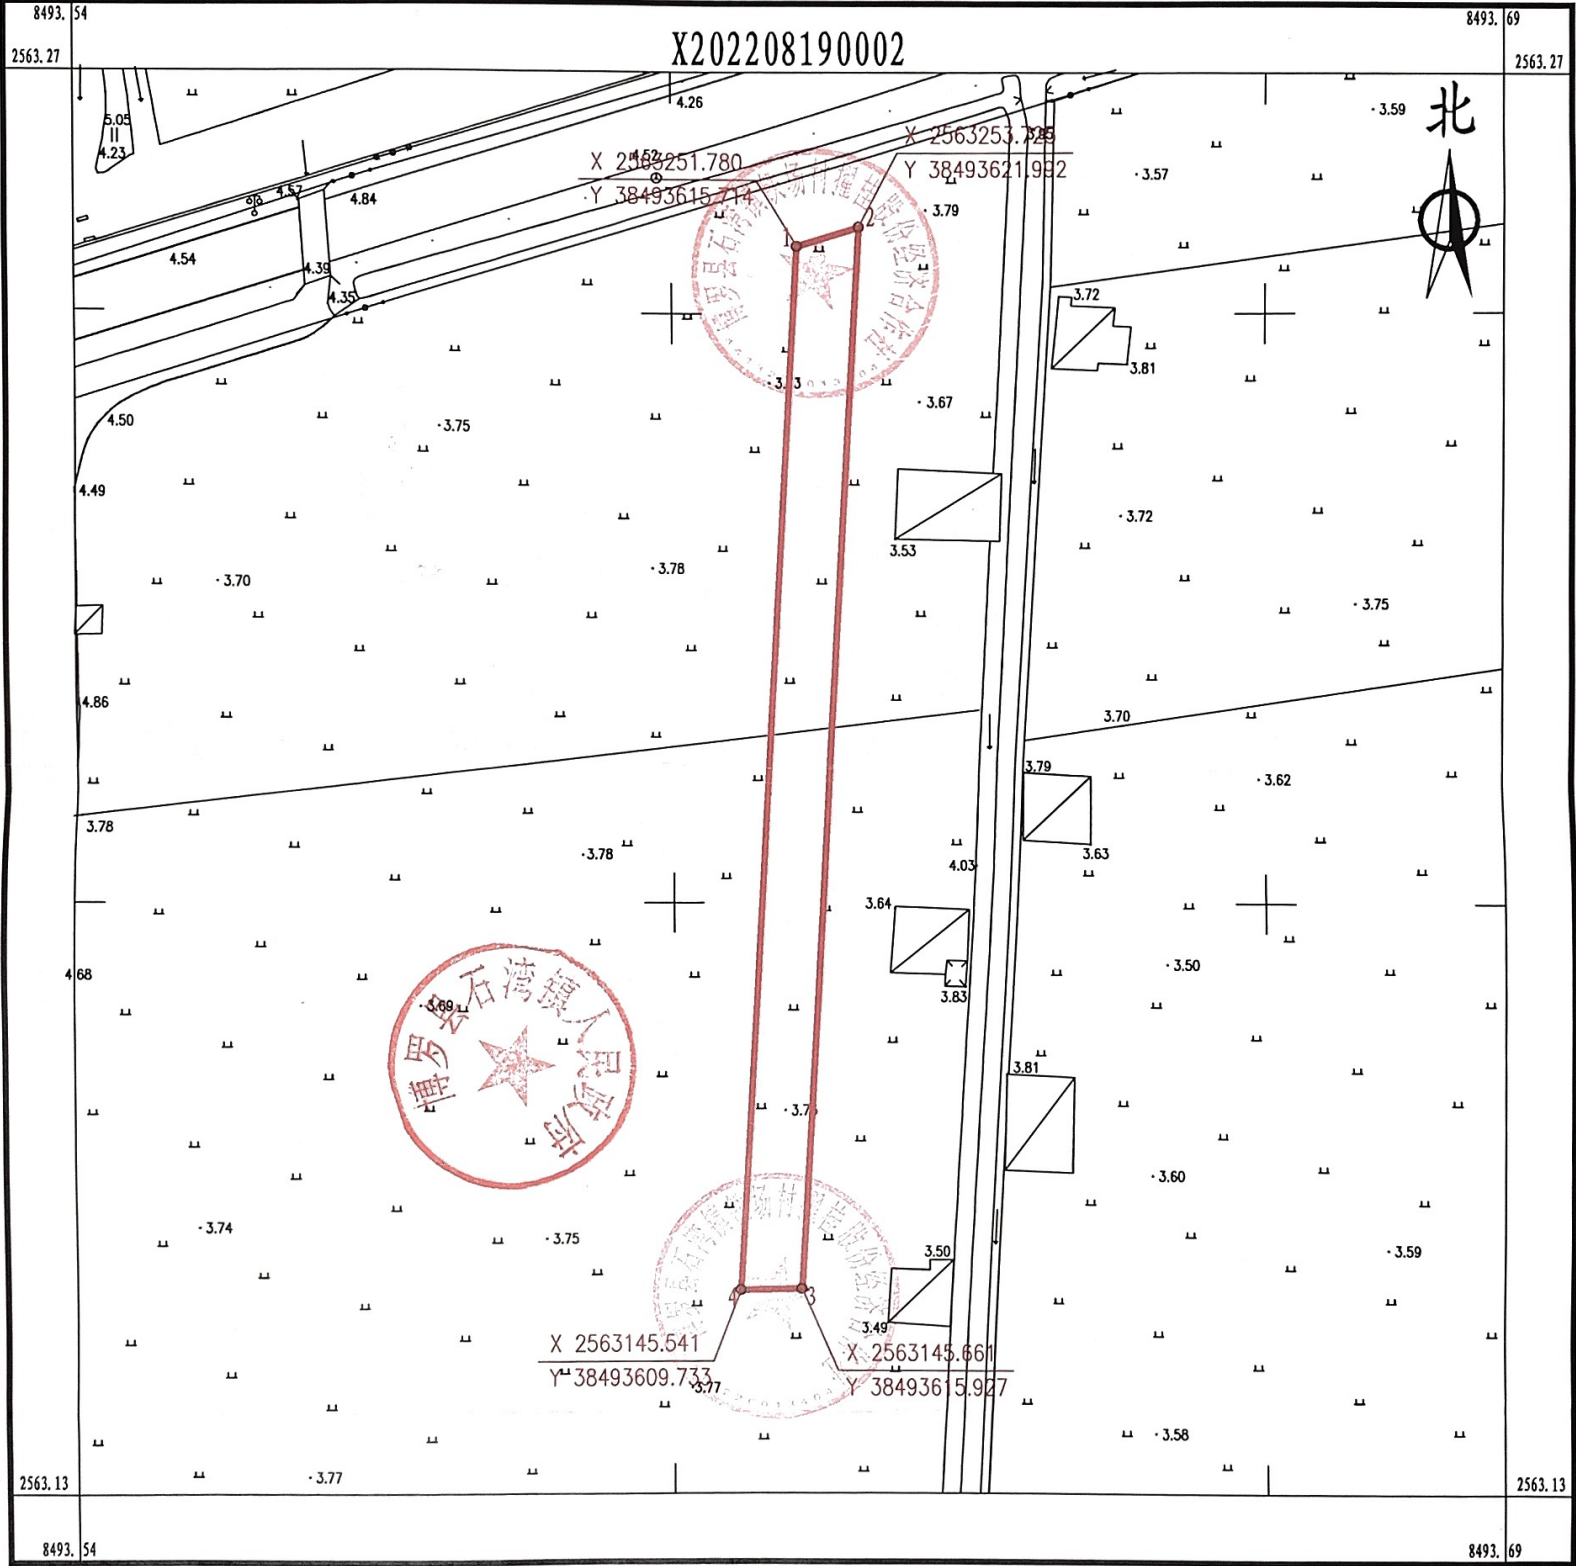

2022年8月数字化测图。面积：662平方米。
2000国家大地坐标系，1985国家高程基准。
此图单独使用时，不作为权属依据。
2017年版图式。

1: 600

绘图员：李嘉怡（建昌测绘）
检查员：李慧娜



由扫描宝用户创建

扫码下载
扫描宝



博罗县测绘技术中心