


惠州市博罗县2022年度第七十批次城镇建设用
(石湾镇白沙村沙迳股份经济合作社)位置红线图

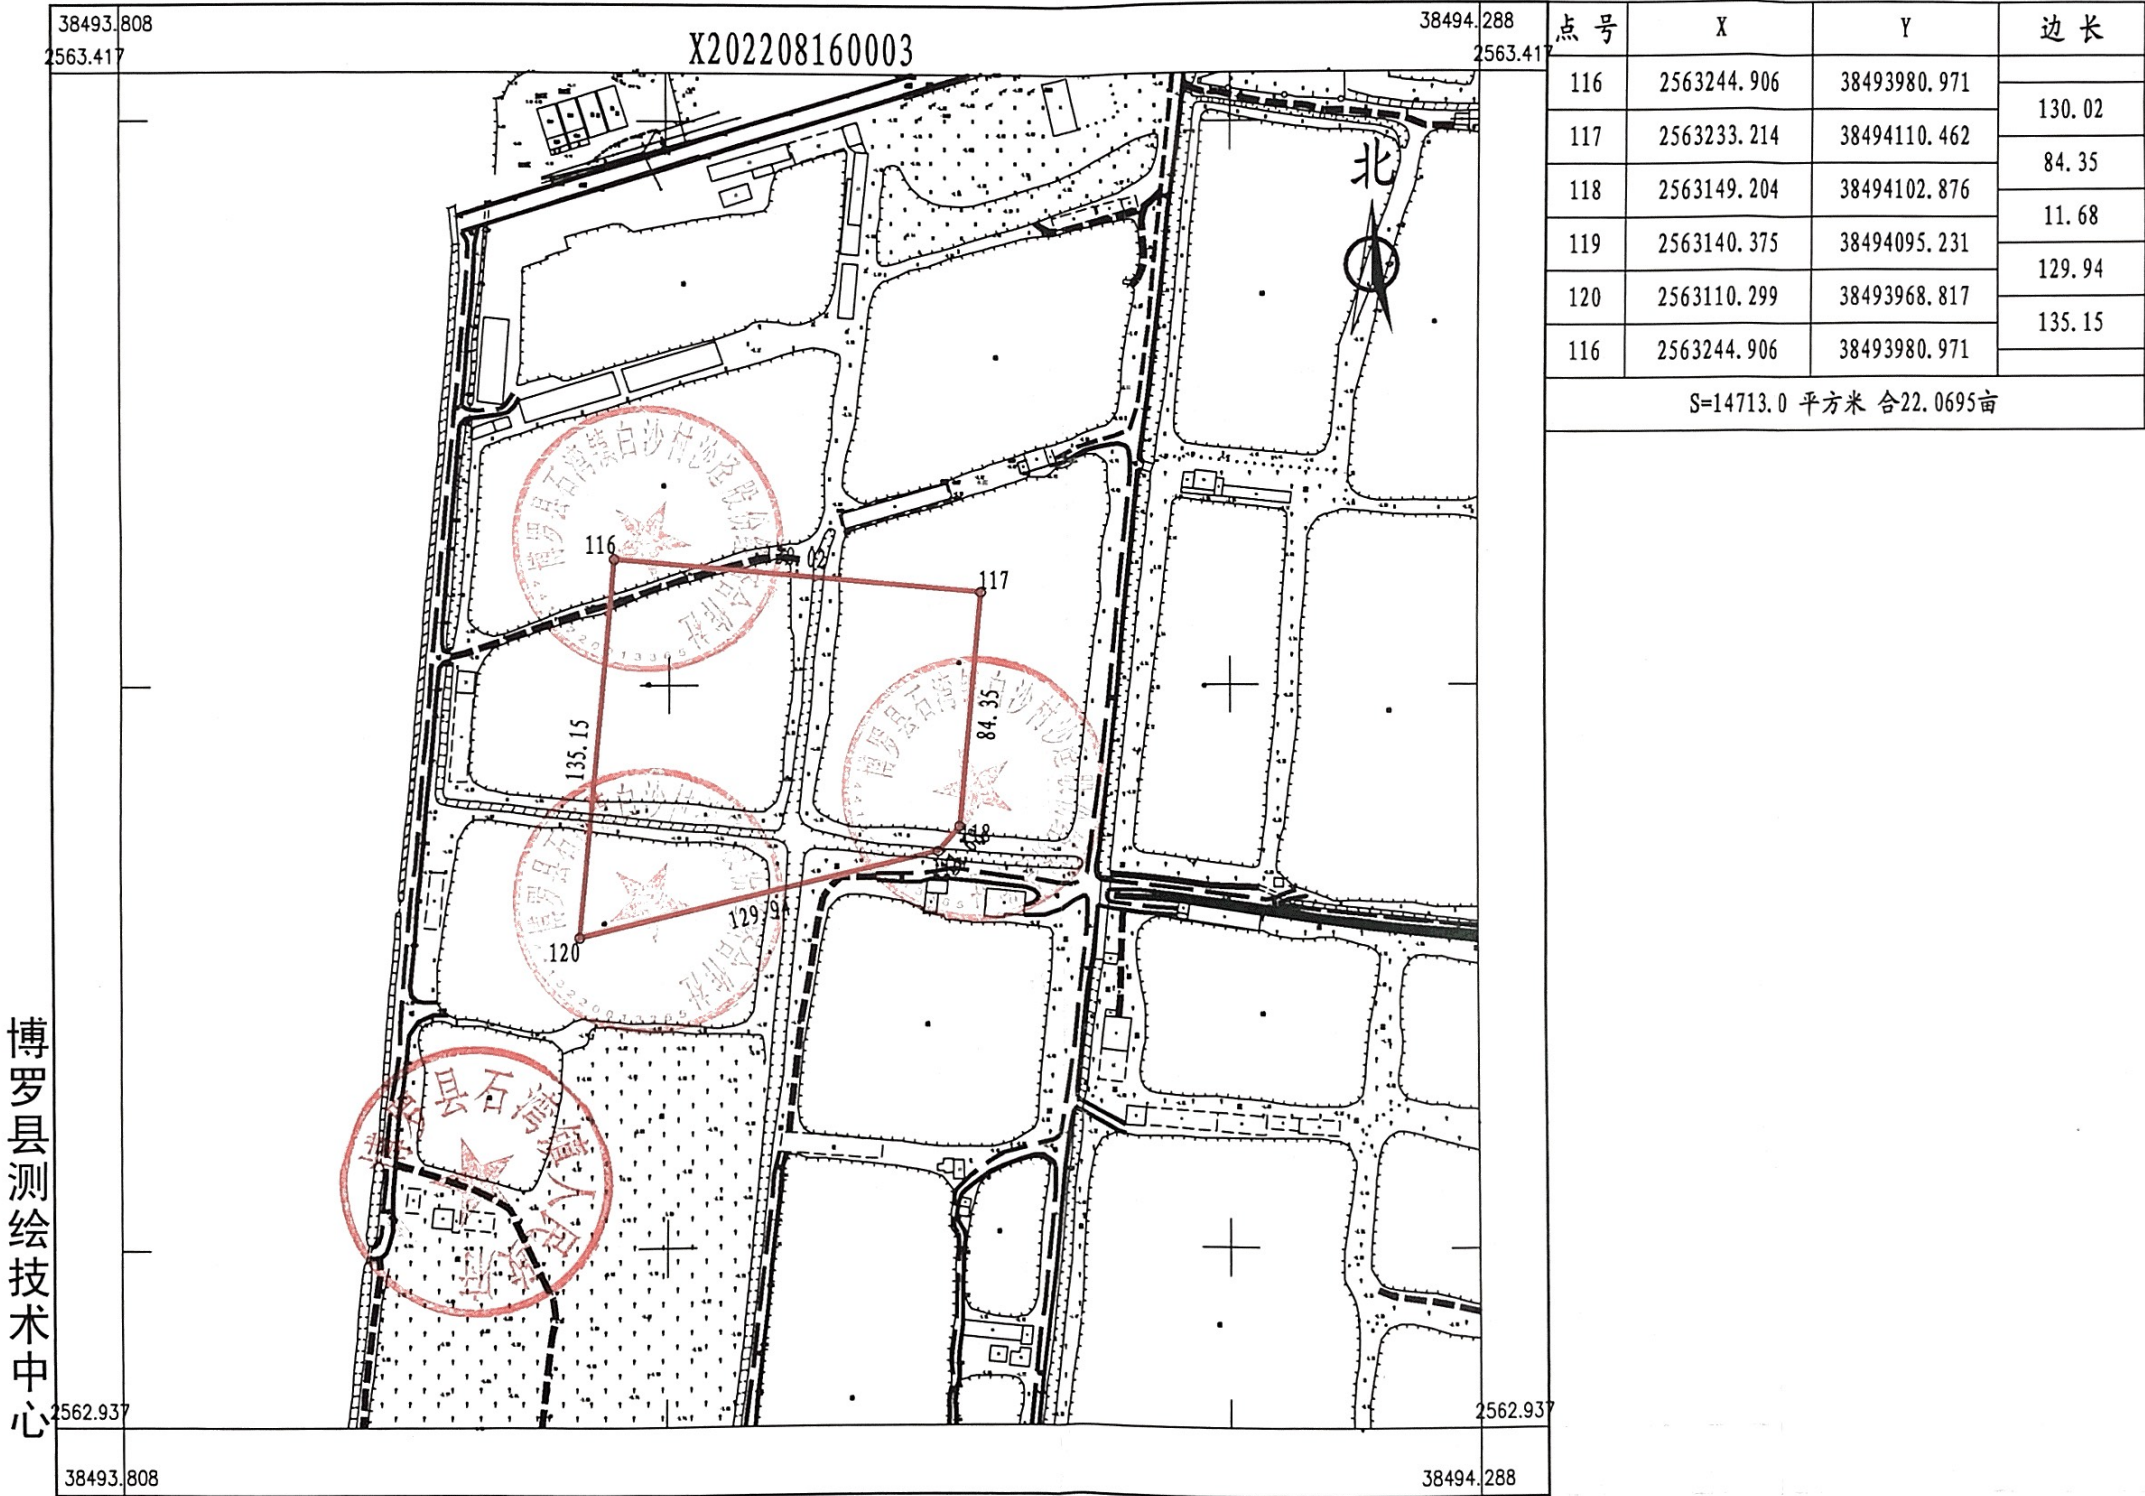

2022年8月数字化测图。面积：14713平方米。
2000国家大地坐标系，1985国家高程基准。
此图单独使用时，不作为权属依据。
2017年版图式。

1:2000

绘图员：郭健（全成多维）
检查员：李慧娜

由扫描宝用户创建

扫码下载
扫描宝

