


惠州市博罗县2022年度第76批次城镇建设用地位置红线图

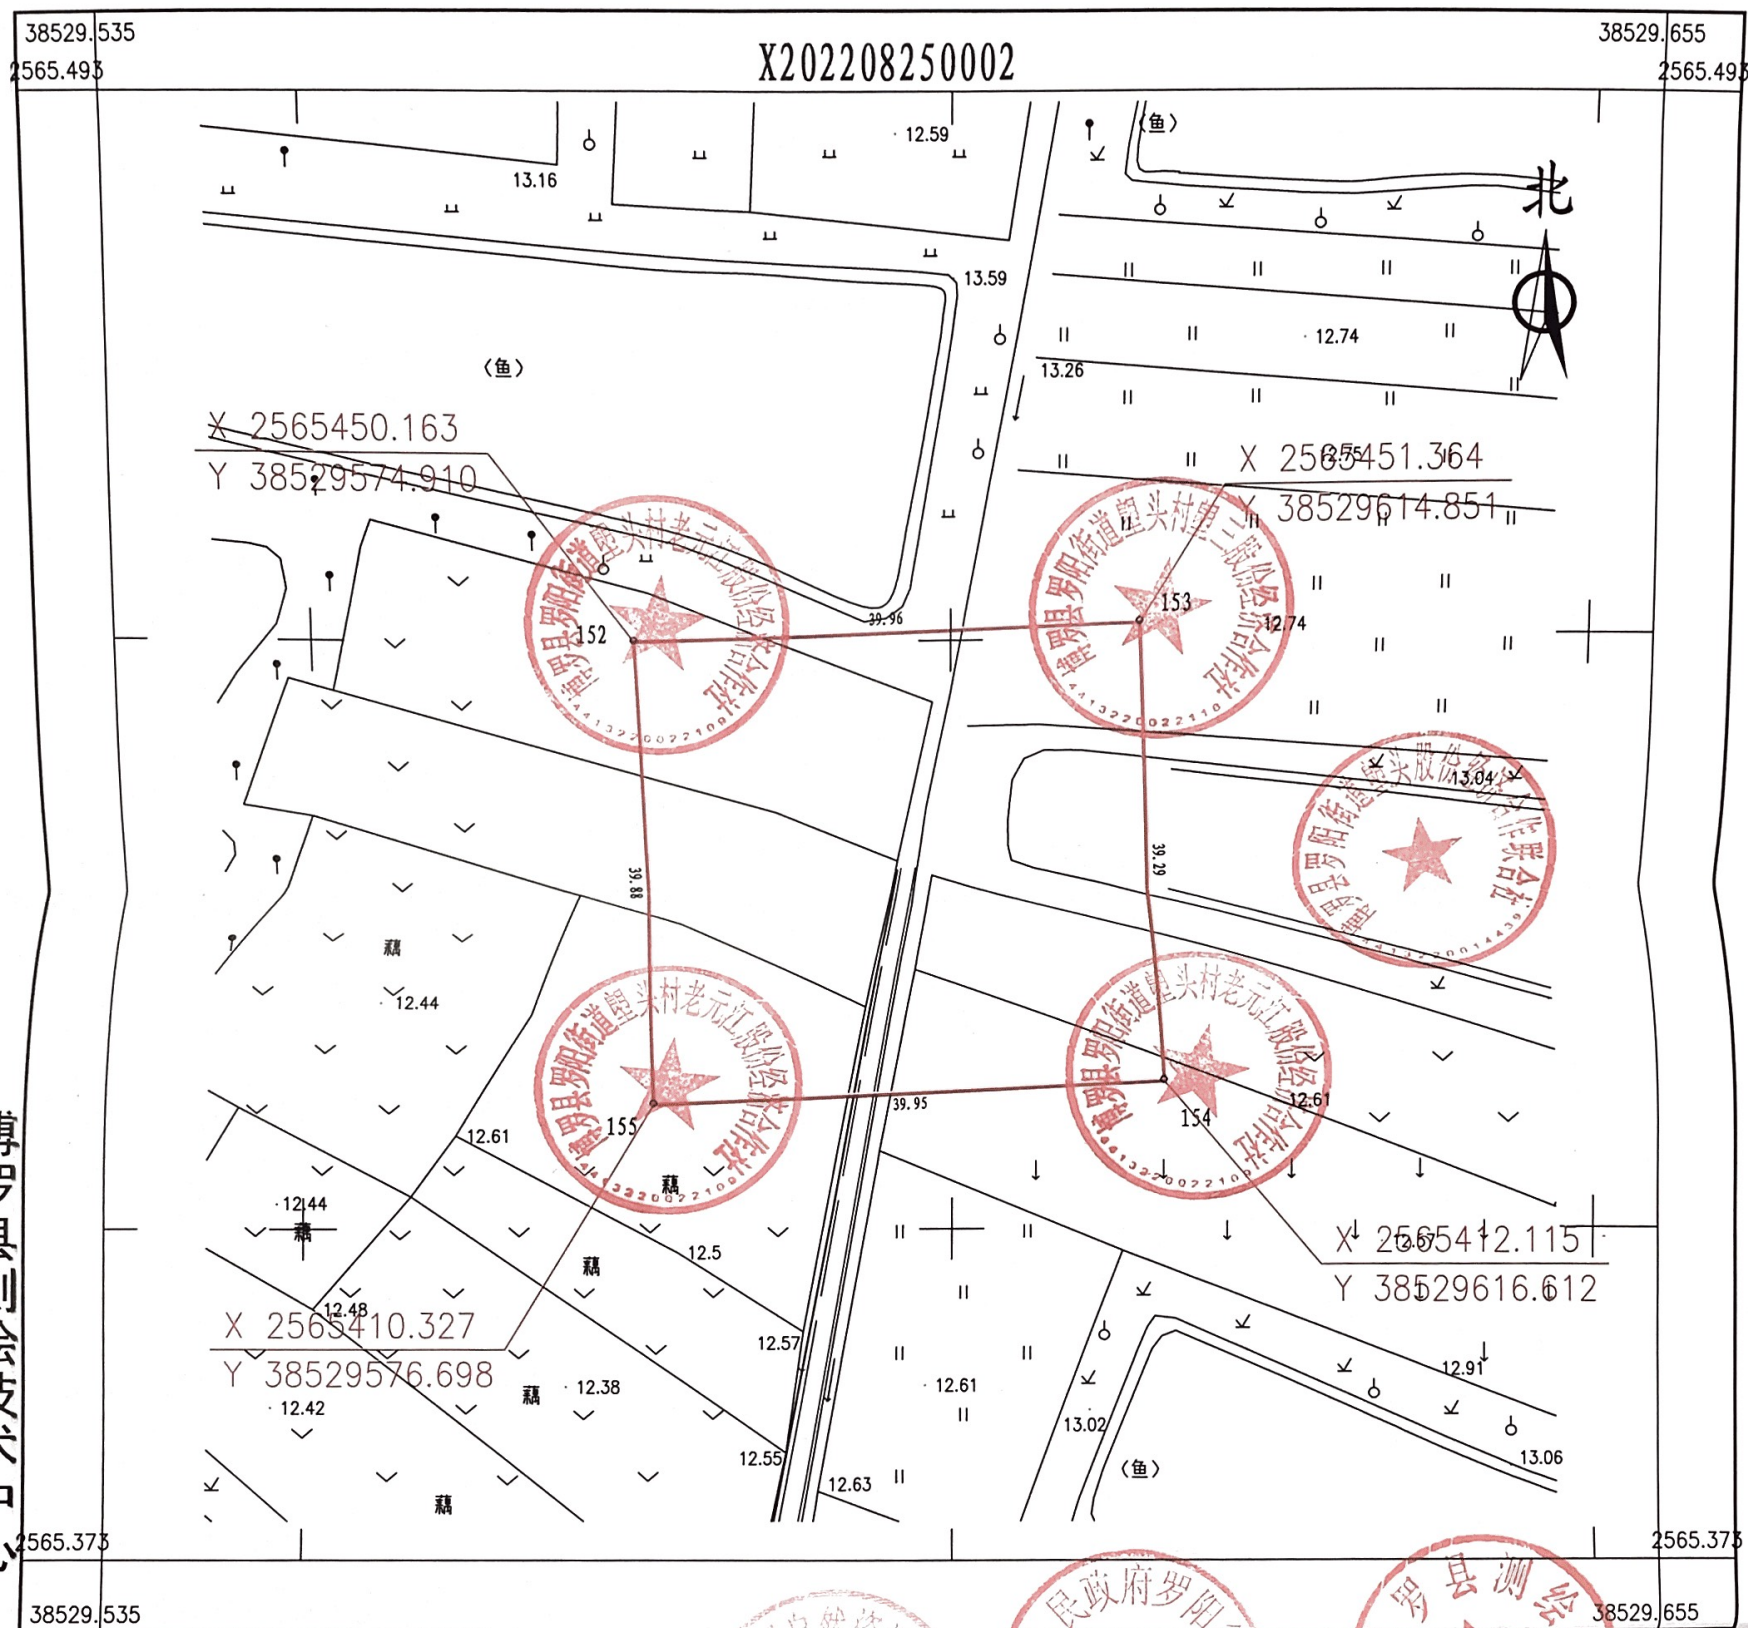

2022年8月数字化测图。面积：1582平方米。
2000国家大地坐标系，1985国家高程基准。
此图单独使用时，不作为权属依据。
2017年版图式。

1:500

绘图员：郭健（全成多维）
检查员：李慧娜




由扫描宝用户创建

扫码下载
扫描宝



惠州市博罗县2022年度第76批次城镇建设用地位置红线图

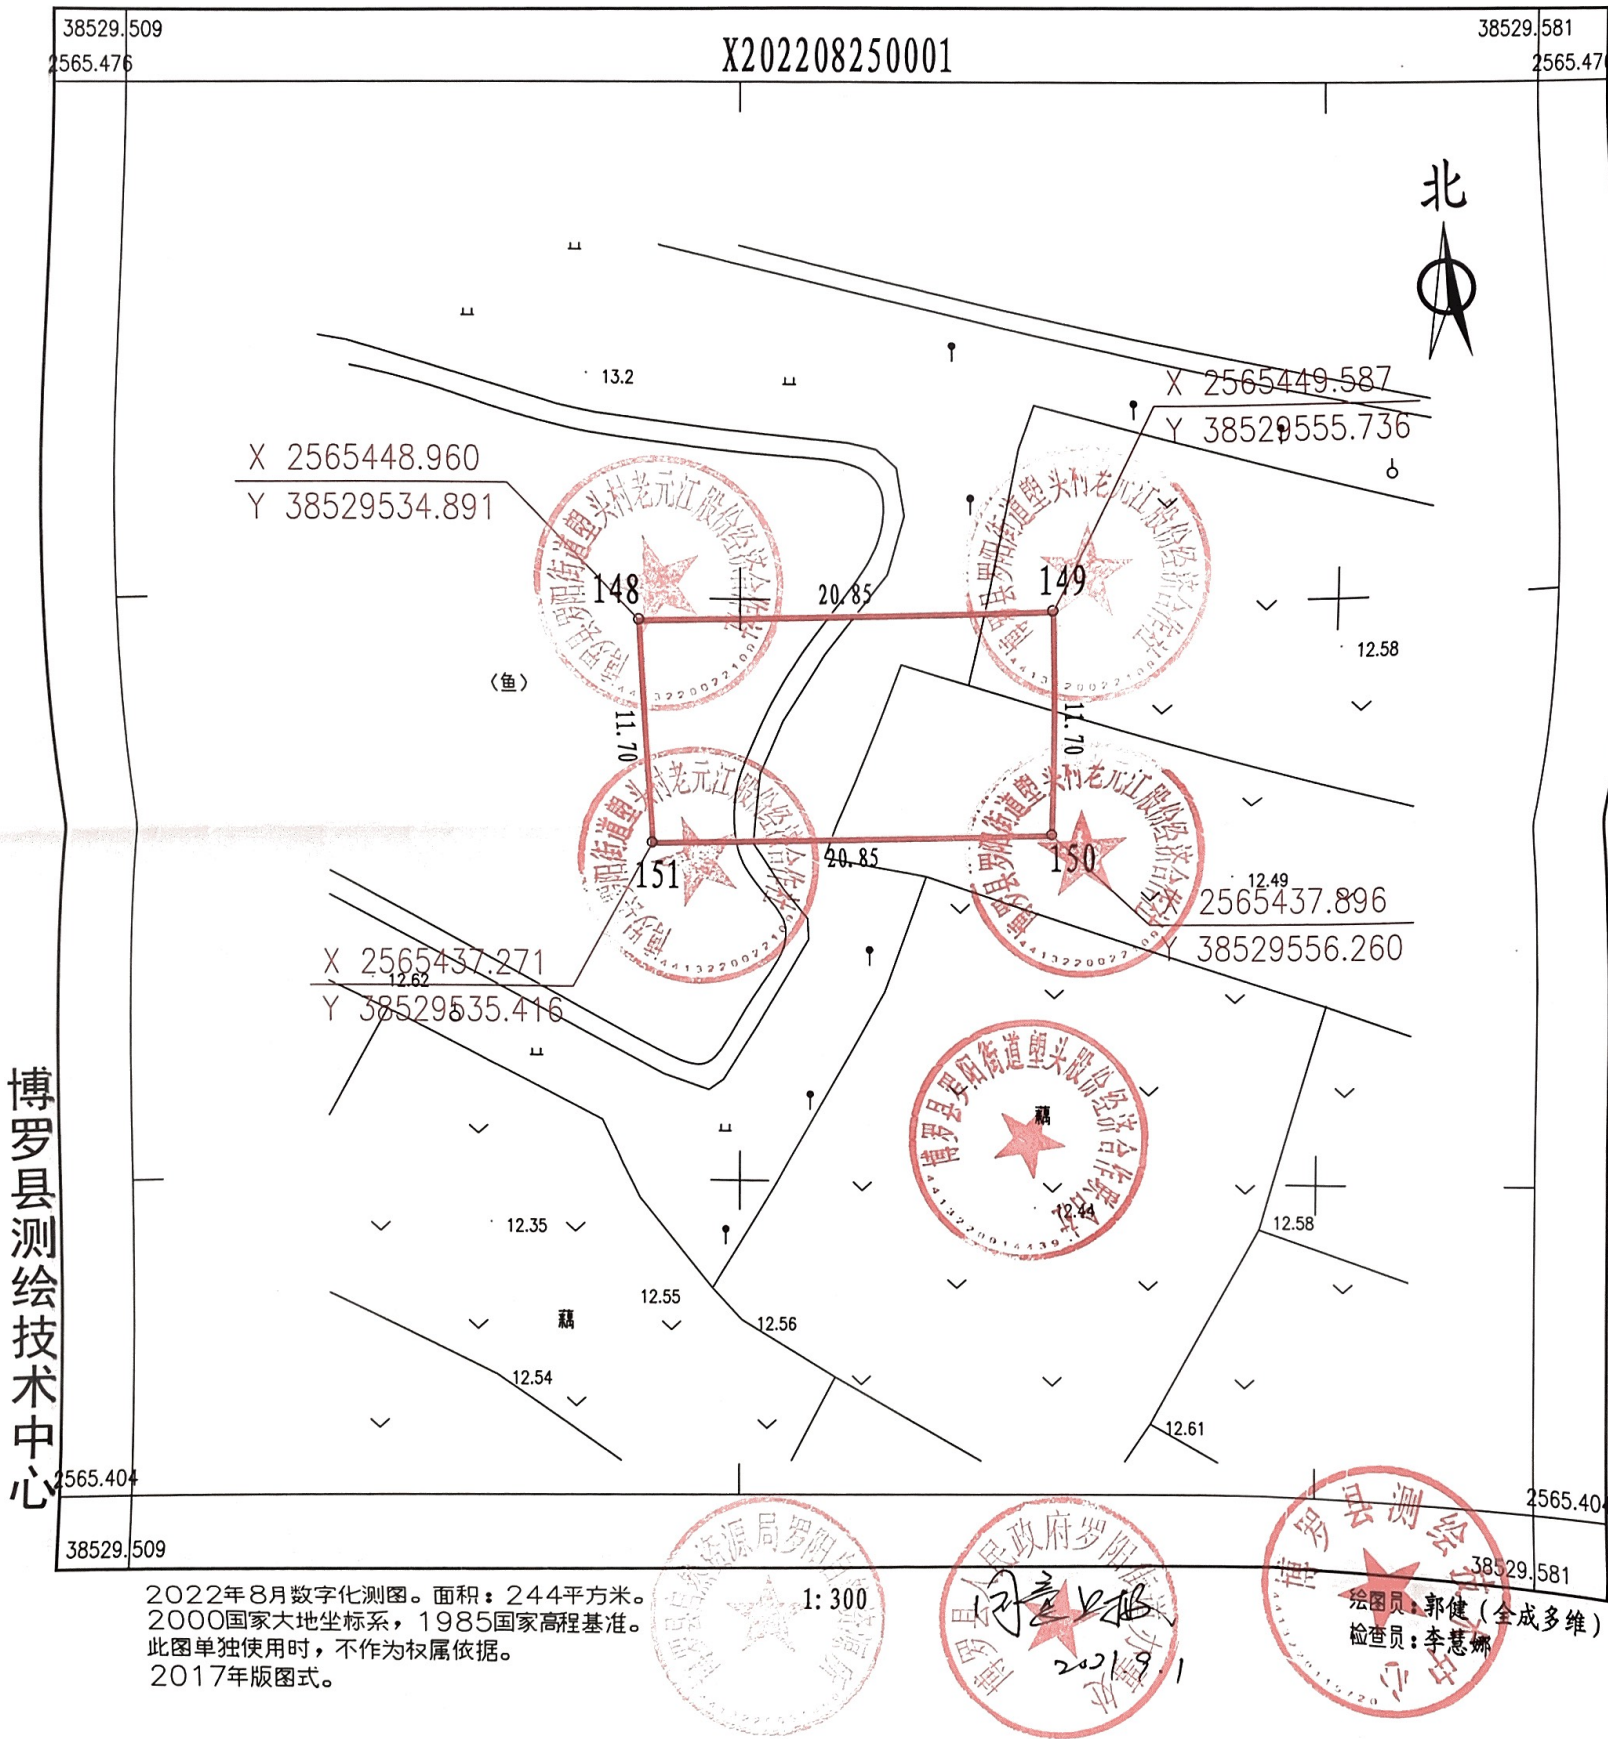


由扫描宝用户创建

扫码下载
扫描宝




惠州市博罗县2022年度第76批次城镇建设用地位置红线图

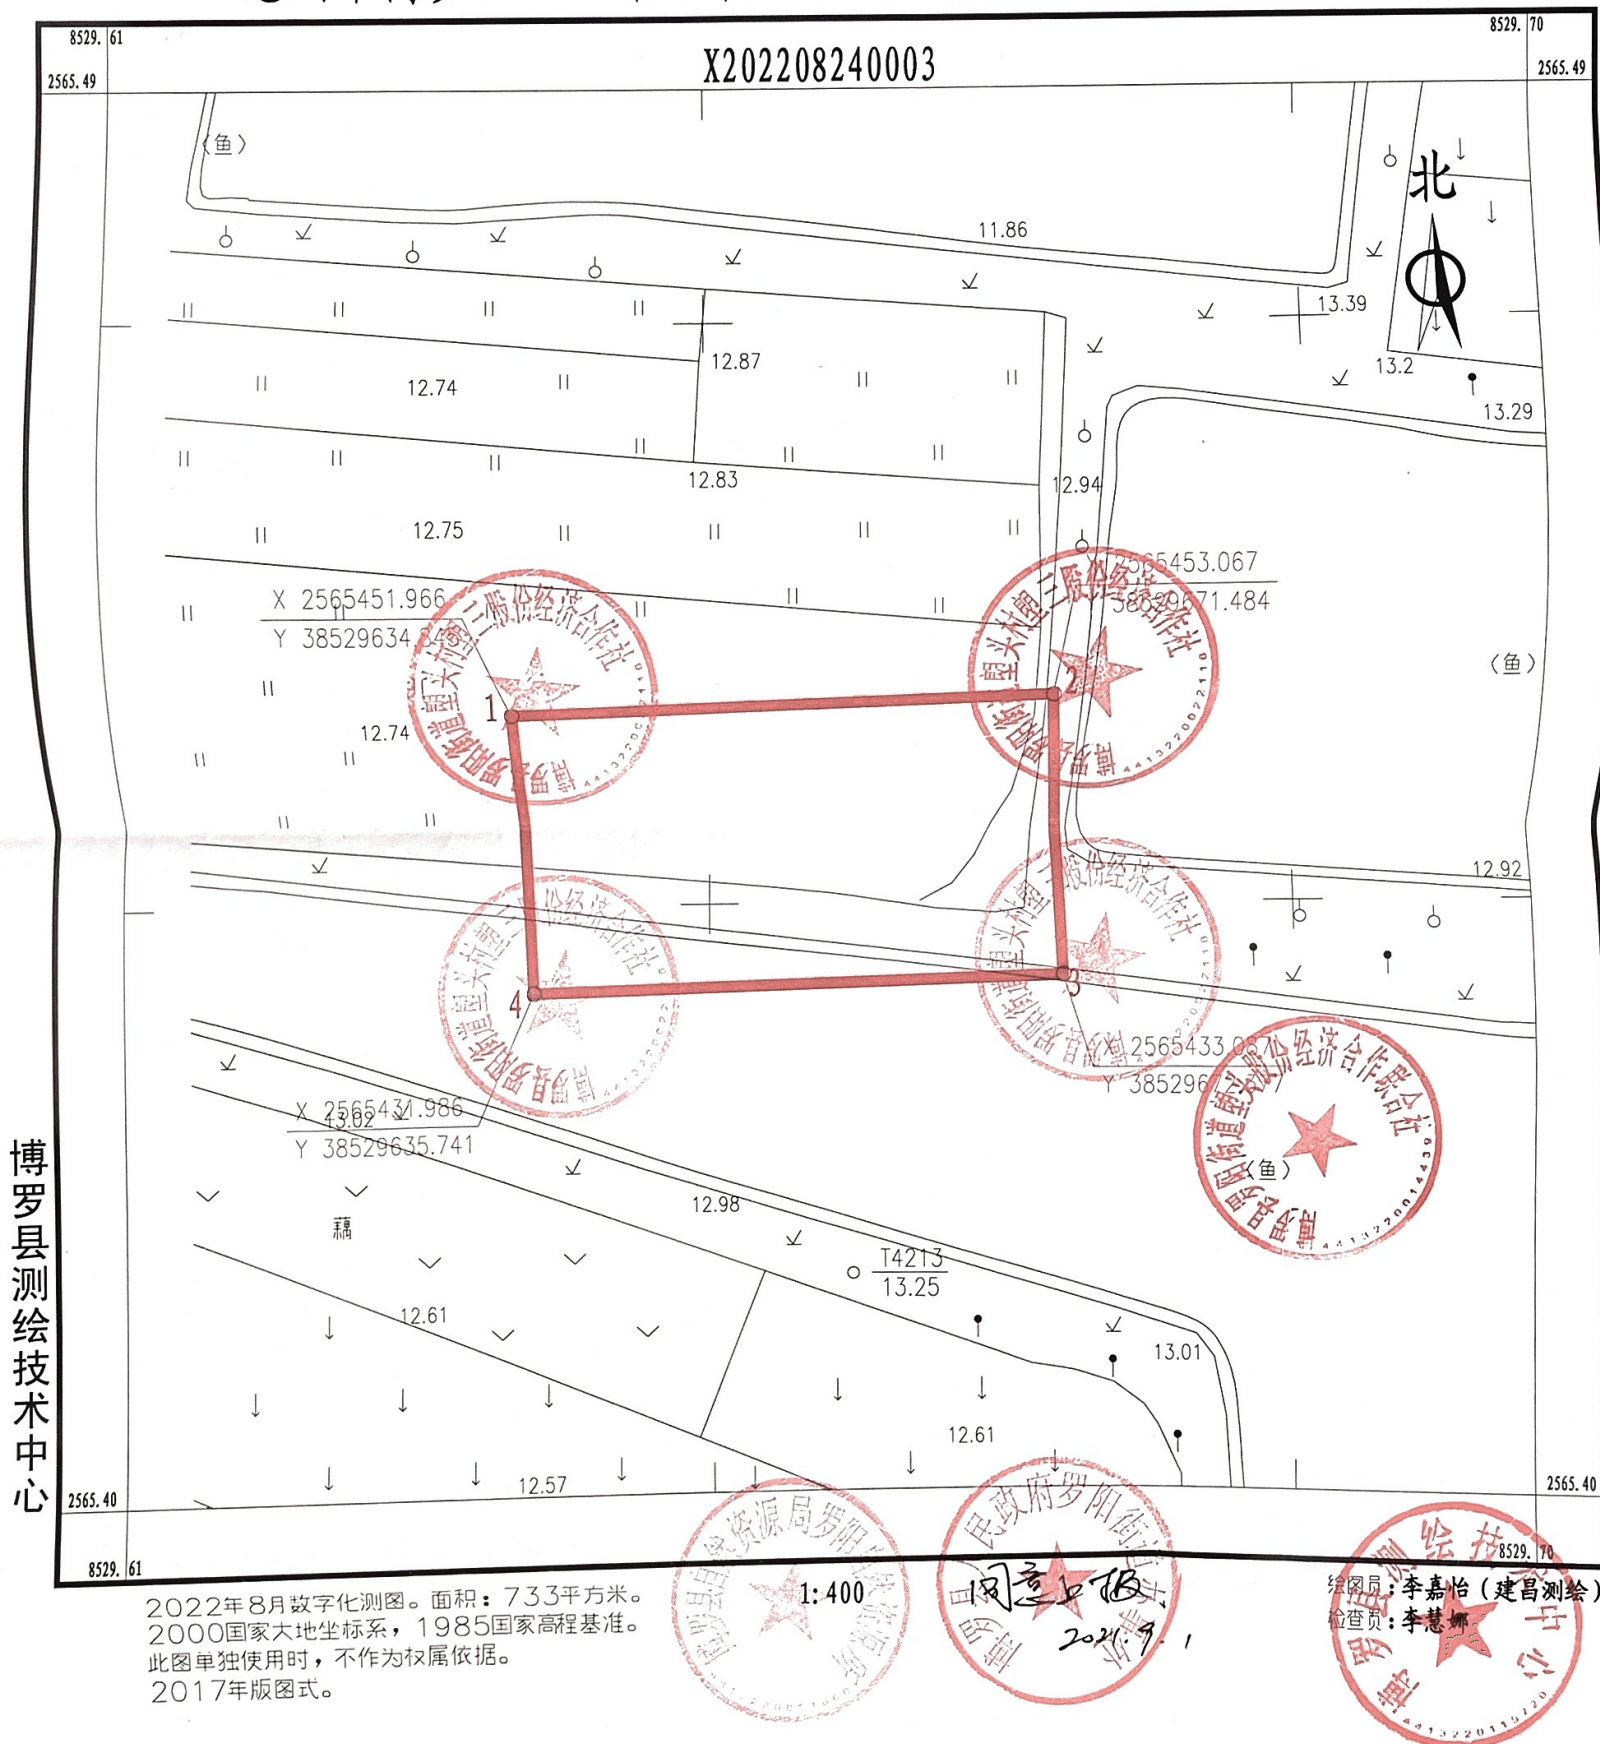

惠州市博罗县2022年度第76批次城镇建设用地位置红线图

界址点坐标表

界址点坐标表

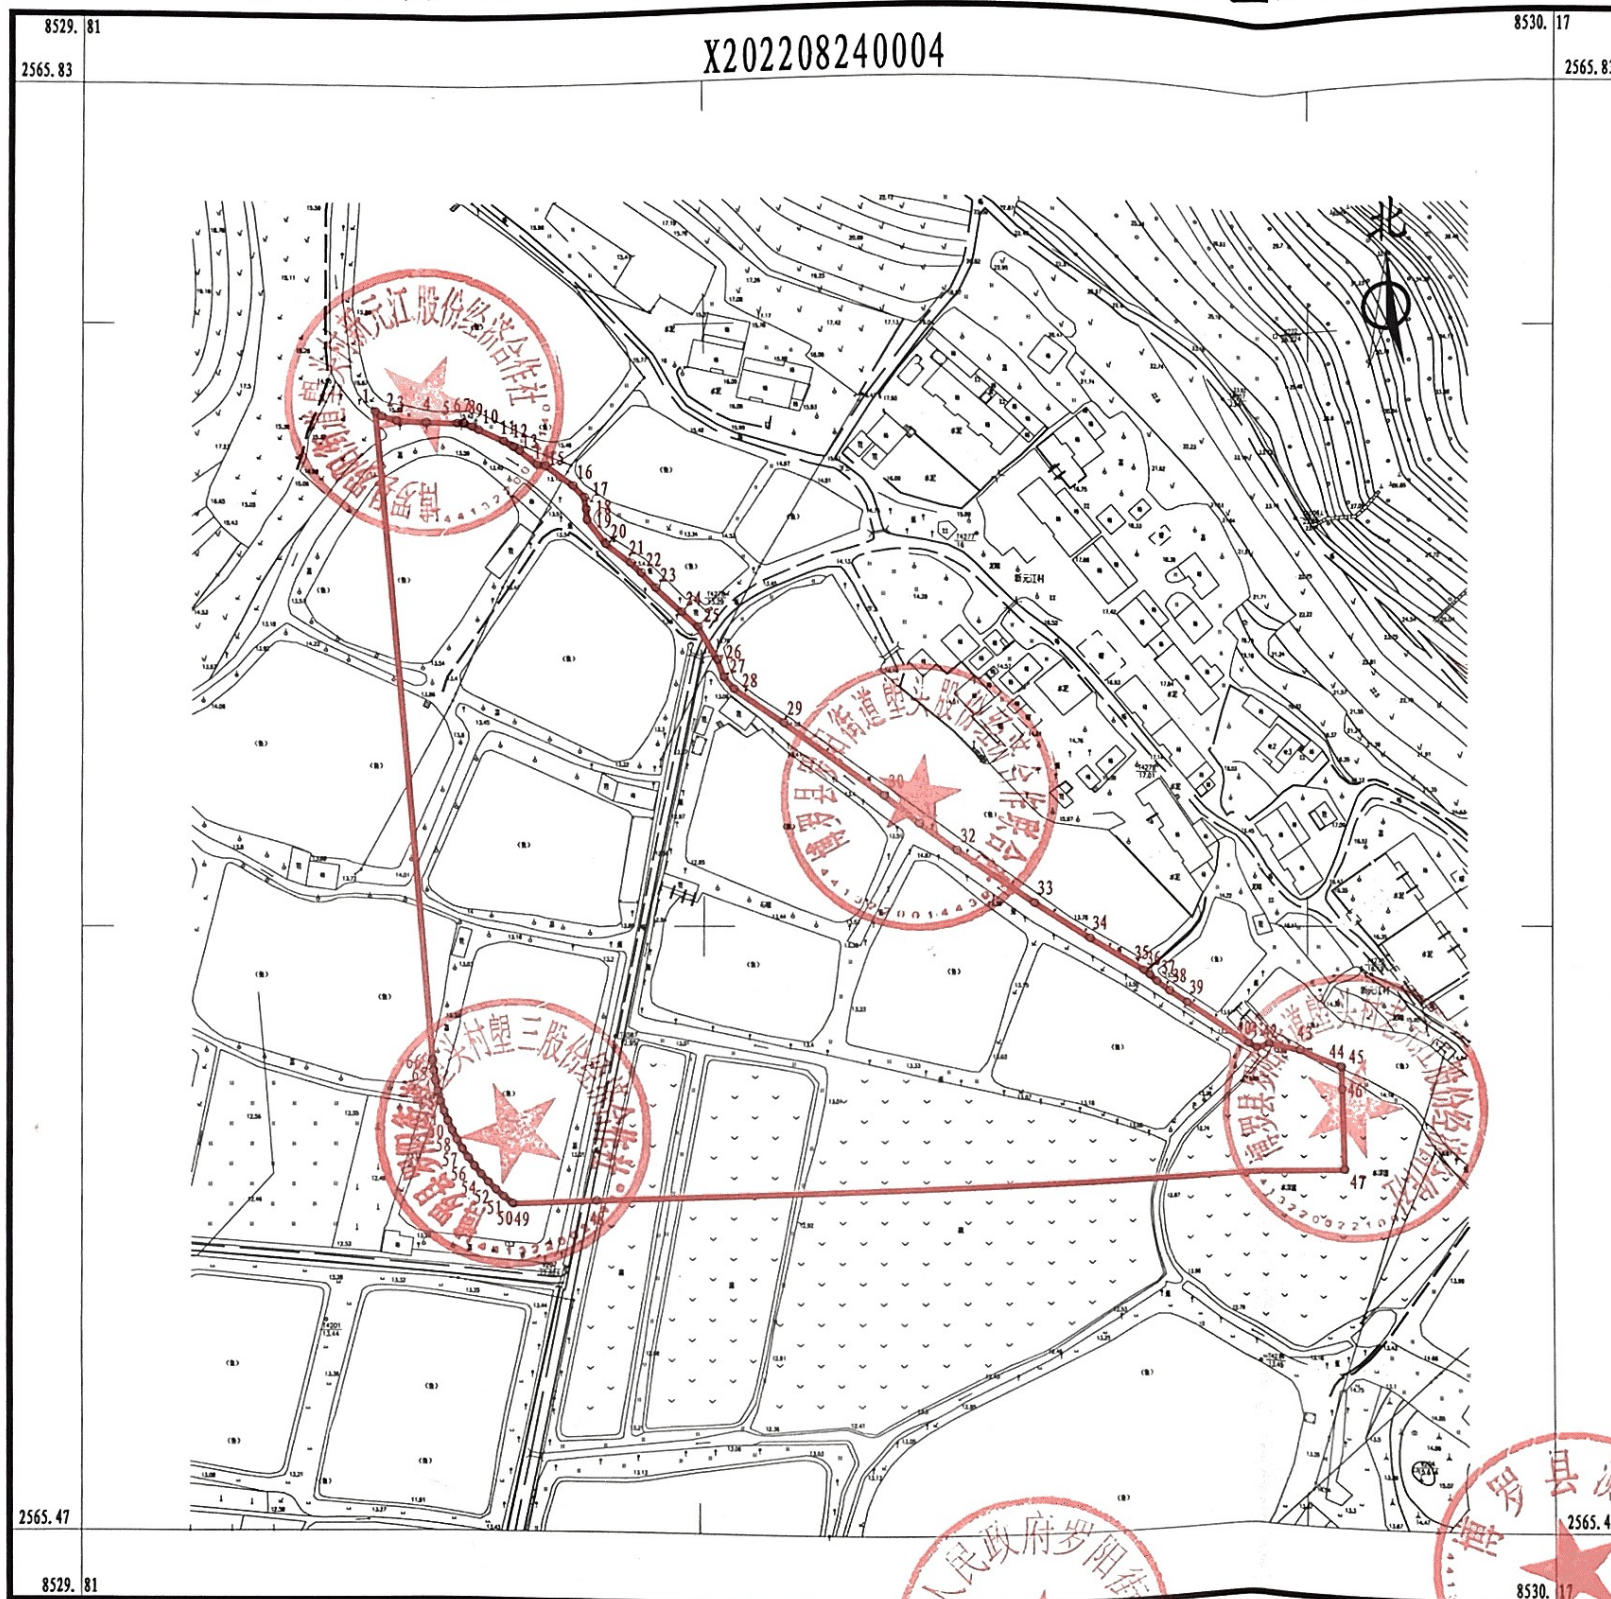

点号	X	Y	边长
1	2565748.657	38529877.790	1.89
2	2565747.557	38529879.330	3.72
3	2565746.507	38529882.900	7.09
4	2565746.127	38529889.980	0.00
5	2565746.127	38529889.980	7.50
6	2565746.036	38529897.480	1.37
7	2565746.077	38529898.850	0.34
8	2565745.937	38529899.160	1.96
9	2565745.157	38529900.960	1.80
10	2565744.367	38529902.580	6.82
11	2565741.517	38529908.780	2.85
12	2565739.987	38529911.180	1.72
13	2565739.057	38529912.630	5.48
14	2565735.586	38529916.870	2.11
15	2565735.297	38529918.960	8.36
16	2565730.327	38529925.680	4.01
17	2565727.417	38529928.440	3.03
18	2565724.417	38529928.840	2.66
19	2565721.767	38529929.060	7.64
20	2565715.677	38529933.670	7.80
21	2565710.887	38529939.830	3.56
22	2565708.447	38529942.420	5.18
23	2565704.646	38529945.940	8.88
24	2565698.537	38529952.390	5.52
25	2565694.787	38529956.440	9.52
26	2565686.577	38529961.250	4.71
27	2565682.147	38529962.860	3.78
28	2565679.256	38529965.300	14.99
29	2565670.687	38529977.600	30.37
30	2565652.527	38530001.940	10.94
31	2565645.597	38530010.400	11.16
32	2565638.977	38530019.380	22.76
33	2565625.937	38530038.030	16.15
34	2565617.157	38530051.580	15.68
35	2565609.137	38530065.050	1.86
36	2565607.997	38530066.520	2.43
37	2565606.377	38530068.330	4.03
38	2565603.977	38530071.570	5.47
39	2565601.007	38530076.160	

点号	X	Y	边长
39	2565601.007	38530076.160	
40	2565590.437	38530092.690	19.62
41	2565589.347	38530094.780	2.36
42	2565590.442	38530098.005	3.41
43	2565588.741	38530106.096	8.27
44	2565584.770	38530116.459	11.10
45	2565584.664	38530116.688	0.25
46	2565579.006	38530116.863	5.66
47	2565558.870	38530117.483	20.15
48	2565551.867	38529932.040	185.58
49	2565551.047	38529911.530	20.53
50	2565551.227	38529911.270	0.32
51	2565552.867	38529909.230	2.62
52	2565554.597	38529907.280	2.61
53	2565556.437	38529905.420	2.62
54	2565558.367	38529903.660	2.61
55	2565560.387	38529902.000	2.61
56	2565562.497	38529900.460	2.61
57	2565564.677	38529899.020	2.62
58	2565566.937	38529897.700	2.61
59	2565569.257	38529896.500	2.61
60	2565571.637	38529895.420	2.61
61	2565574.067	38529894.470	2.61
62	2565576.546	38529893.650	2.62
63	2565579.067	38529892.950	2.61
64	2565581.617	38529892.390	2.61
65	2565584.197	38529891.970	2.61
66	2565586.787	38529891.680	2.61
1	2565748.657	38529877.790	162.47

S=24004 平方米 合36.0073亩

博罗县测绘技术中心

2022年8月数字化测图。面积：24004平方米。
2000国家大地坐标系，1985国家高程基准。
此图单独使用时，不作为权属依据。
2017年版图式。

1:1600

绘图员：李嘉怡（建昌测绘）
检查员：李慧琳

由扫描宝用户创建

扫码下载
扫描宝

