


惠州市博罗县2022年度第四十九批次城镇建设用 (龙华镇柳村村太和股份经济合作社) 位置红线图

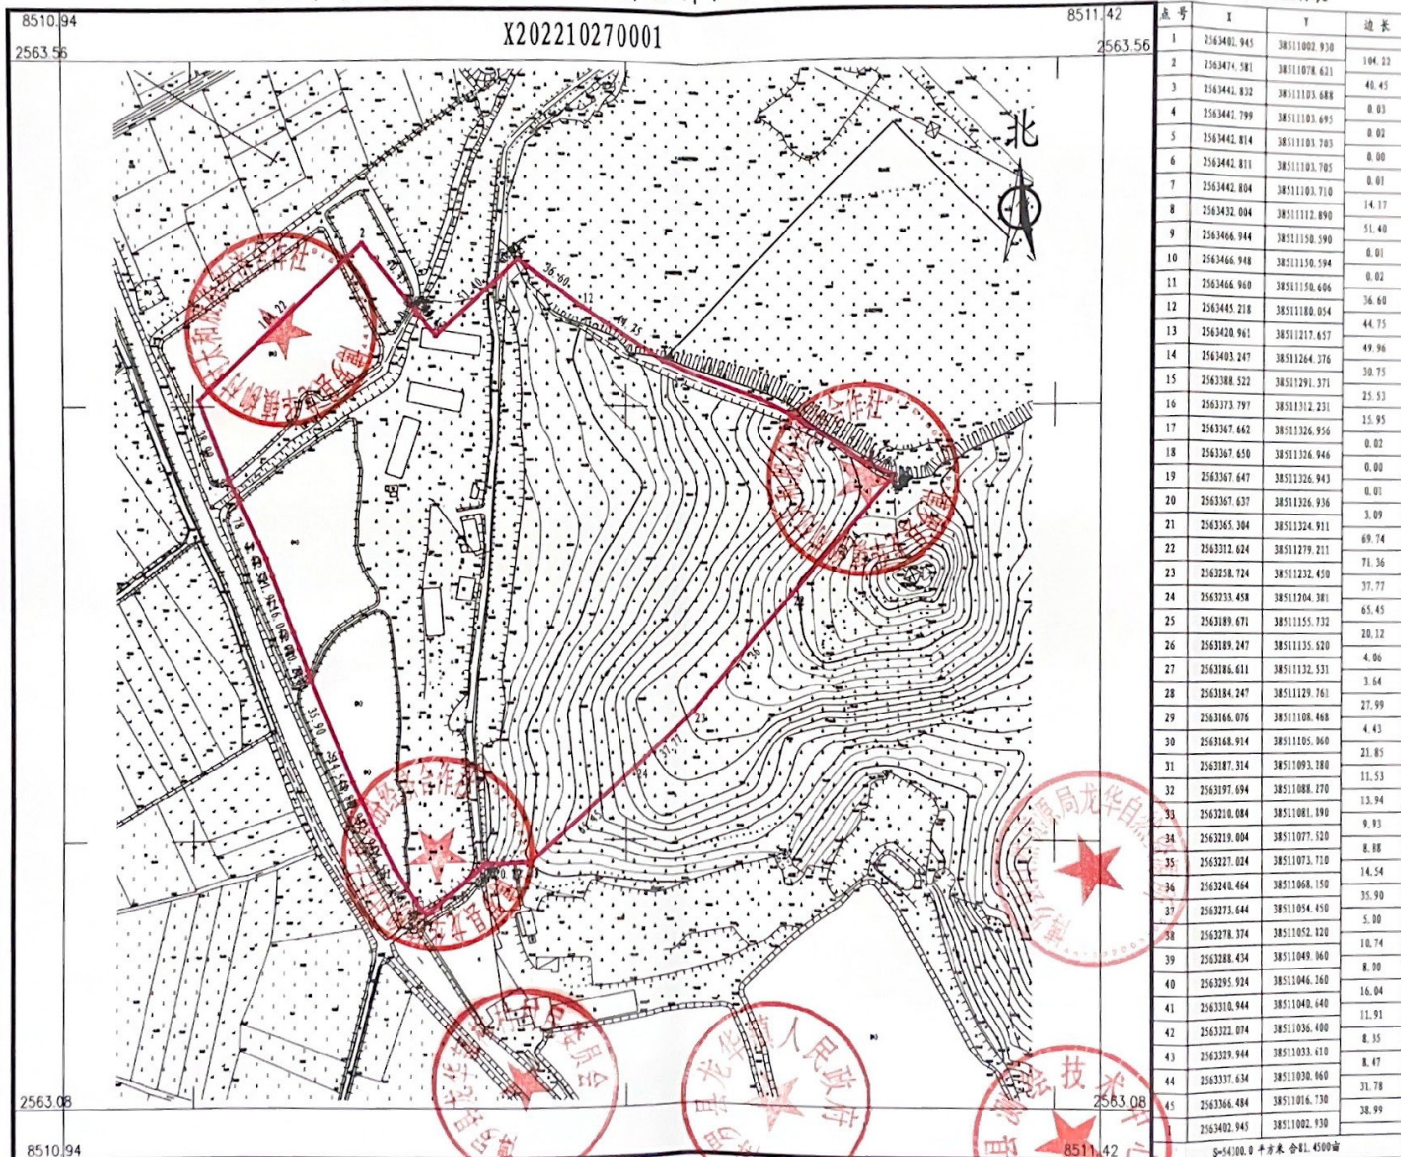

博罗县勘测技术中心

2022年10月数字化测图。面积：54300平方米。
2000国家大地坐标系，1985国家高程基准。
此图单独使用时，不作为权属依据。
2017年版图式。

1:2100

绘图员：郭健（全成多维）
检查员：李惠娜