


惠州市博罗县2022年度第二十批次城镇建设用地位置红线图

界址点坐标表

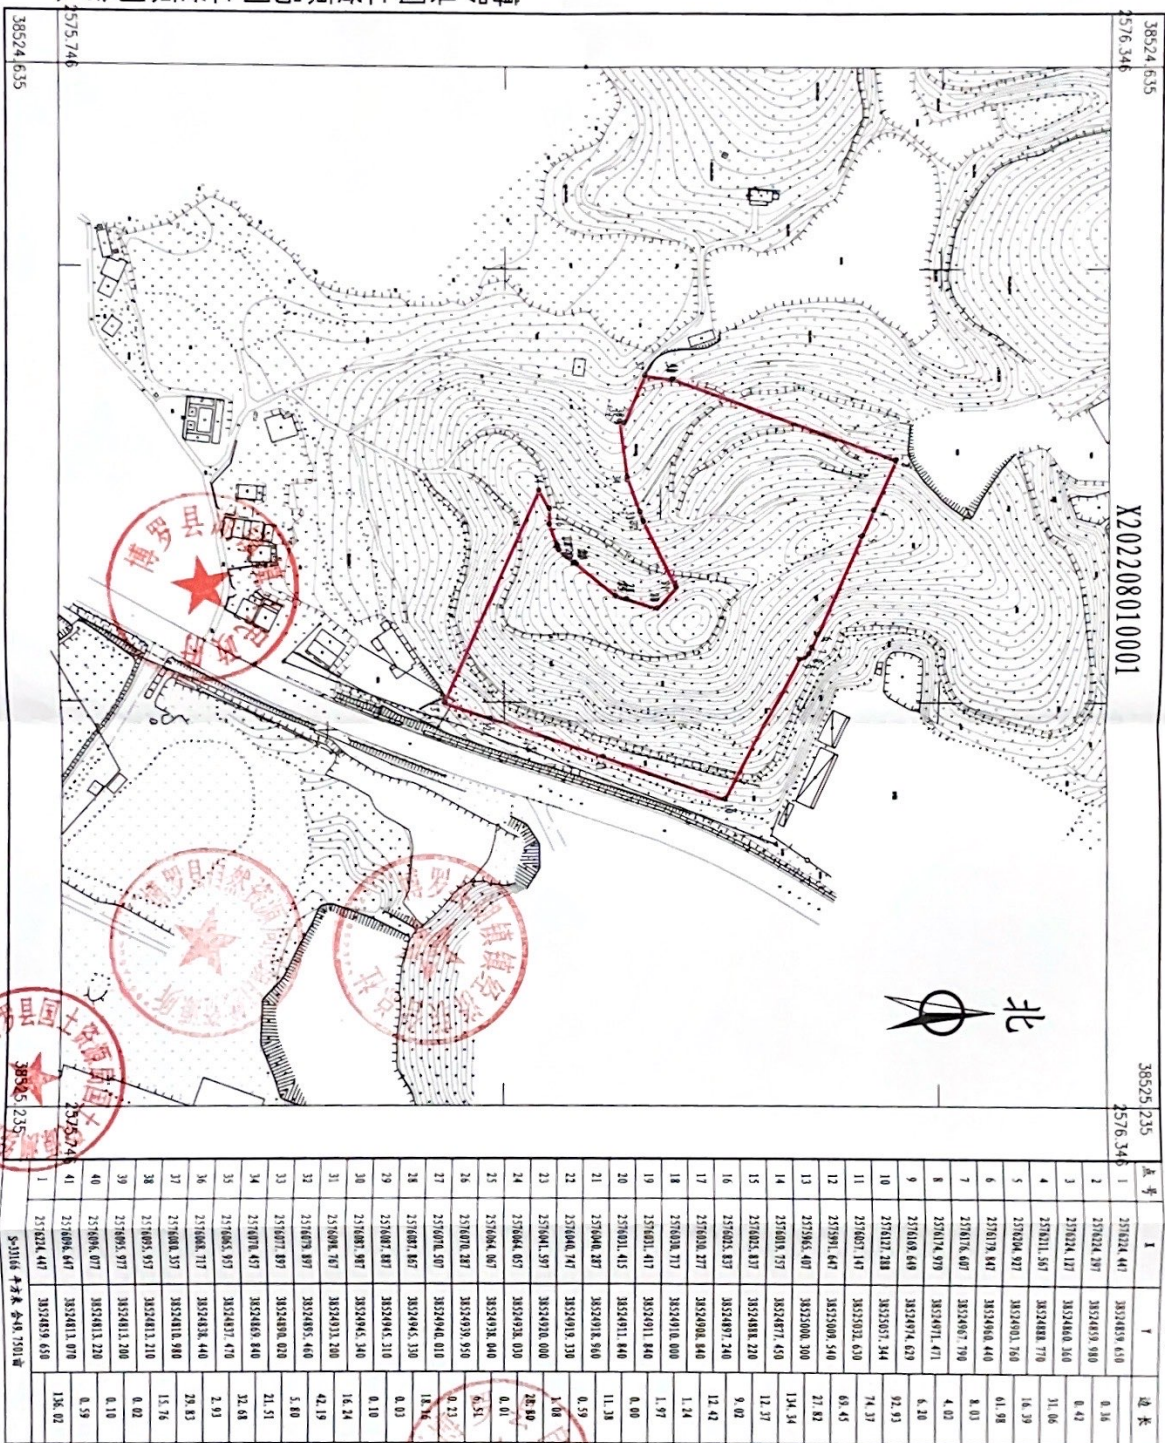

博罗县国土资源局国土资源测绘队

2022年8月数字化测图。面积：33166平方米。
2000国家大地坐标系，1985国家高程基准。
此图单独使用时，不作为权属依据。
2017年版图式。

经度：新度（全成多线）
绘图员：李慧峰