


# 惠州市博罗县2024年度第三十五批次城镇建设用地红线图

界址点坐标表

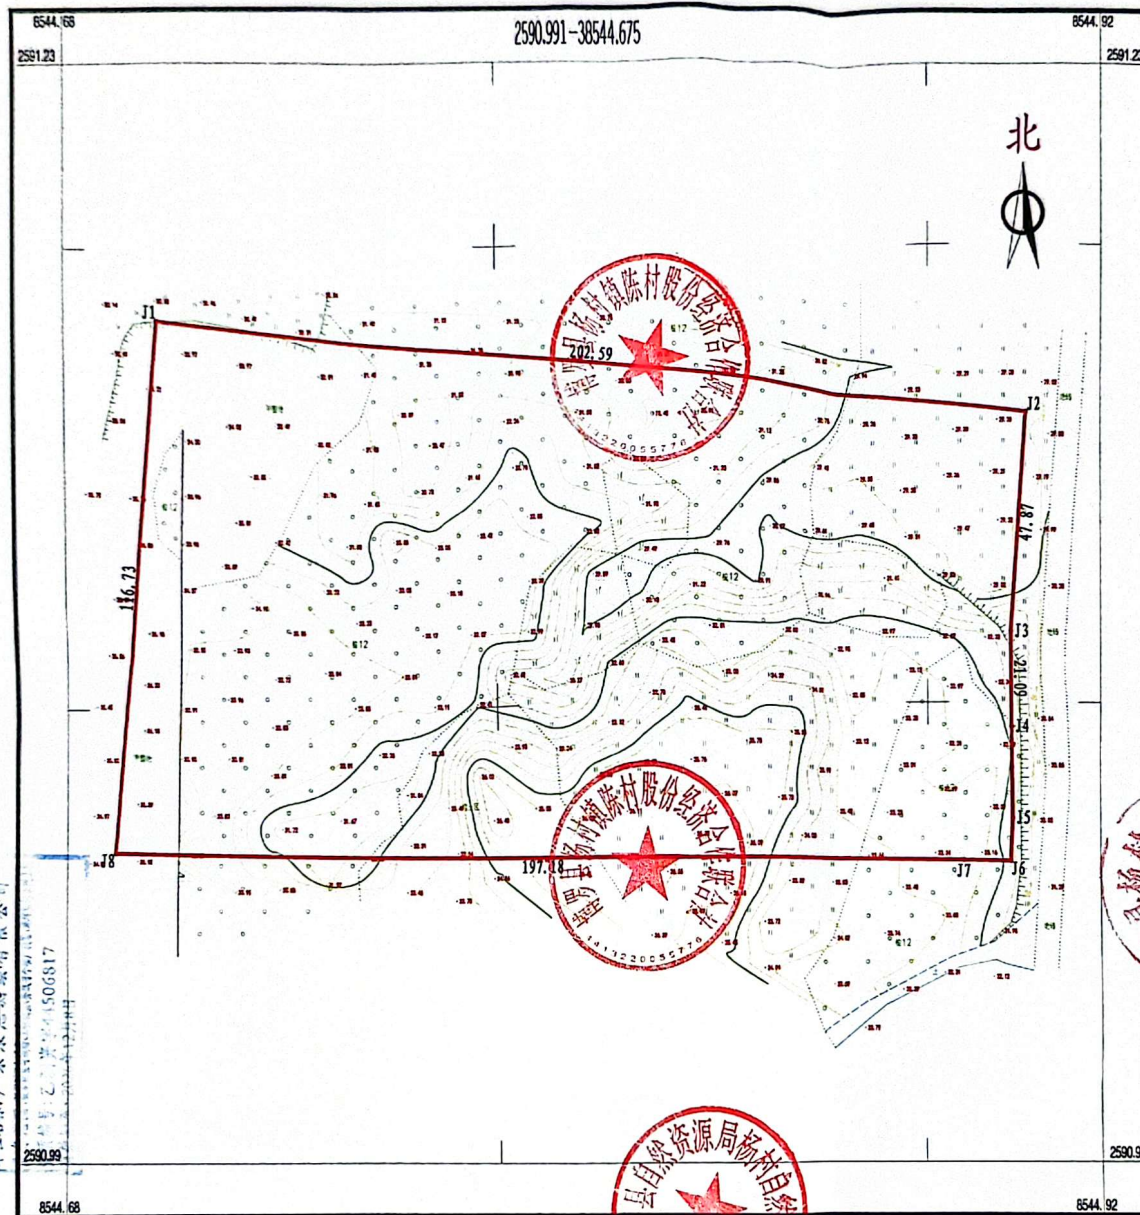

| 点号                       | X           | Y            | 边长     |
|--------------------------|-------------|--------------|--------|
| J1                       | 2591175.648 | 38544696.227 | 202.59 |
| J2                       | 2591154.427 | 38544897.700 |        |
| J3                       | 2591106.682 | 38544894.221 | 47.87  |
| J4                       | 2591085.596 | 38544894.441 | 21.09  |
| J5                       | 2591065.520 | 38544894.730 | 20.08  |
| J6                       | 2591056.064 | 38544894.249 | 9.47   |
| J7                       | 2591056.249 | 38544883.348 | 10.90  |
| J8                       | 2591059.353 | 38544686.188 | 197.18 |
| J1                       | 2591175.648 | 38544696.227 | 116.73 |
| S=21982.00 平方米 合32.9730亩 |             |              |        |

广东永冠测绘有限公司  
1506817

2024年3月数字化测图。面积：21982平方米  
2000国家大地坐标系。  
1985国家高程基准。  
2017版图式。


1:1000



扫描全能王 创建

# 惠州市博罗县2024年度第三十五批次城镇建设用地

界址点坐标表

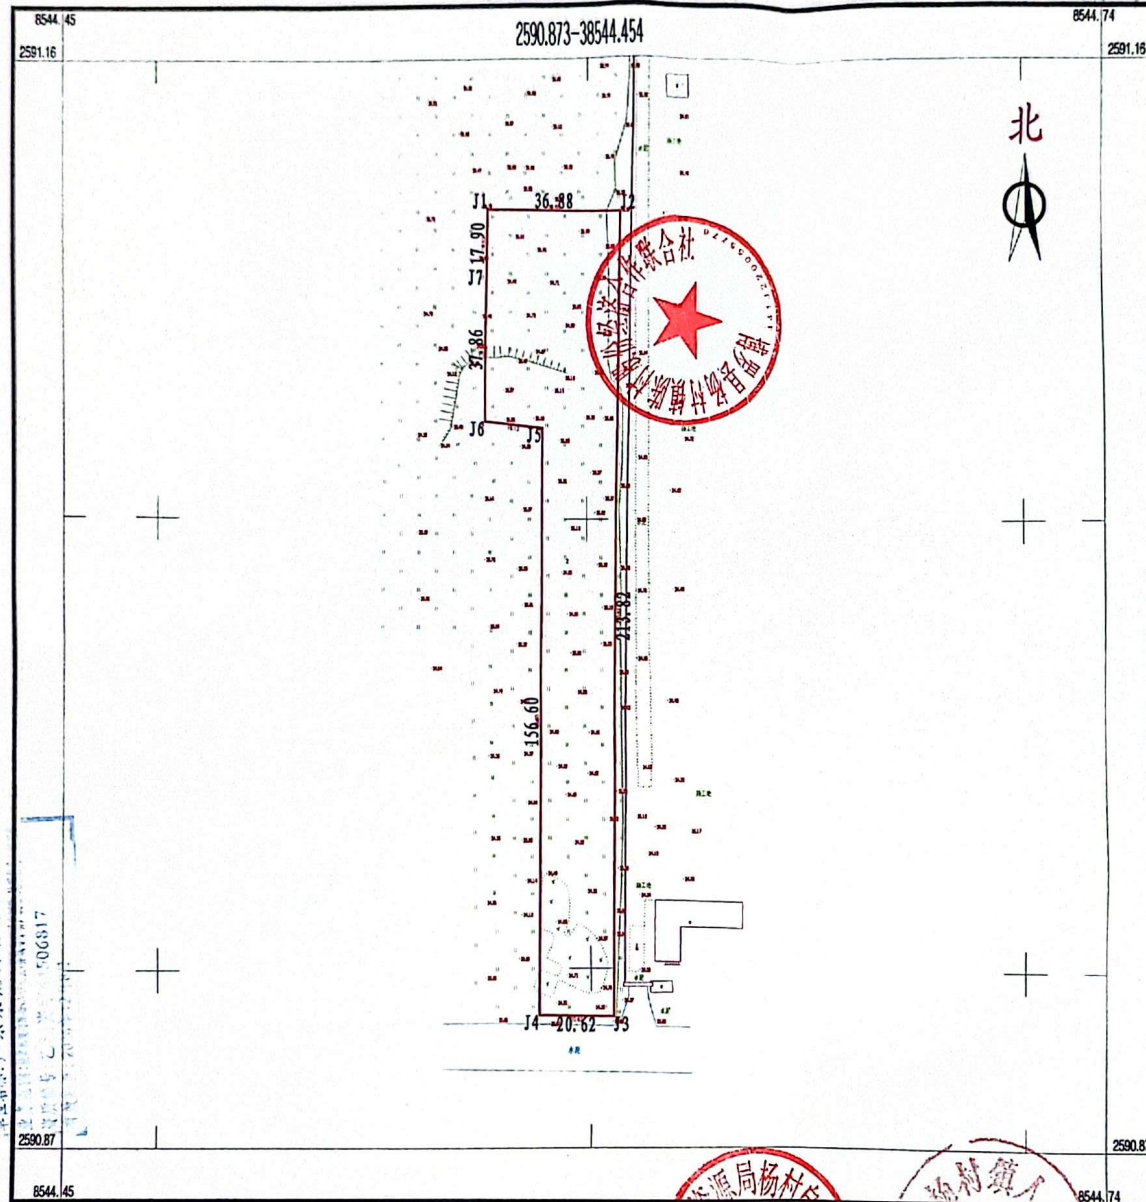

| 点号                    | X           | Y            | 边长     |
|-----------------------|-------------|--------------|--------|
| J1                    | 2591121.615 | 38544572.415 | 36.88  |
| J2                    | 2591121.096 | 38544609.294 |        |
| J3                    | 2590907.300 | 38544606.120 | 213.82 |
| J4                    | 2590907.588 | 38544585.500 | 20.62  |
| J5                    | 2591064.173 | 38544587.680 | 156.60 |
| J6                    | 2591065.860 | 38544571.640 | 16.13  |
| J7                    | 2591103.721 | 38544572.165 | 37.86  |
| J1                    | 2591121.615 | 38544572.415 | 17.90  |
| S=5338.0 平方米 合8.0070亩 |             |              |        |

广东永冠测绘有限公司

2024年03月数字化测图，面积：5338平方米。  
2000国家大地坐标系，1985国家高程基准。  
此图单独使用时，不作为权属依据。  
2017年版图式。

1:1200




扫描全能王 创建

# 惠州市博罗县2024年度第三十五批次城镇建设用地图

界址点坐标表

| 点号  | X           | Y            | 边长     |
|-----|-------------|--------------|--------|
| J1  | 2591059.353 | 38544686.188 | 197.18 |
| J2  | 2591056.249 | 38544883.348 | 10.90  |
| J3  | 2591056.064 | 38544894.249 | 10.54  |
| J4  | 2591045.541 | 38544893.713 | 20.00  |
| J5  | 2591025.617 | 38544891.950 | 20.00  |
| J6  | 2591005.648 | 38544890.789 | 20.00  |
| J7  | 2590985.695 | 38544889.413 | 20.00  |
| J8  | 2590965.738 | 38544888.096 | 20.00  |
| J9  | 2590945.782 | 38544886.755 | 20.01  |
| J10 | 2590925.801 | 38544885.769 | 10.00  |
| J11 | 2590915.817 | 38544885.178 | 10.45  |
| J12 | 2590906.269 | 38544880.931 | 0.04   |
| J13 | 2590906.269 | 38544880.896 | 54.21  |
| J14 | 2590907.262 | 38544826.690 | 20.01  |
| J15 | 2590907.590 | 38544806.680 | 20.01  |
| J16 | 2590907.888 | 38544786.673 | 20.01  |
| J17 | 2590908.068 | 38544766.666 | 93.42  |
| J18 | 2590909.538 | 38544673.255 | 150.37 |
| J1  | 2591059.353 | 38544686.188 |        |

S=313997.25 合47.0985亩

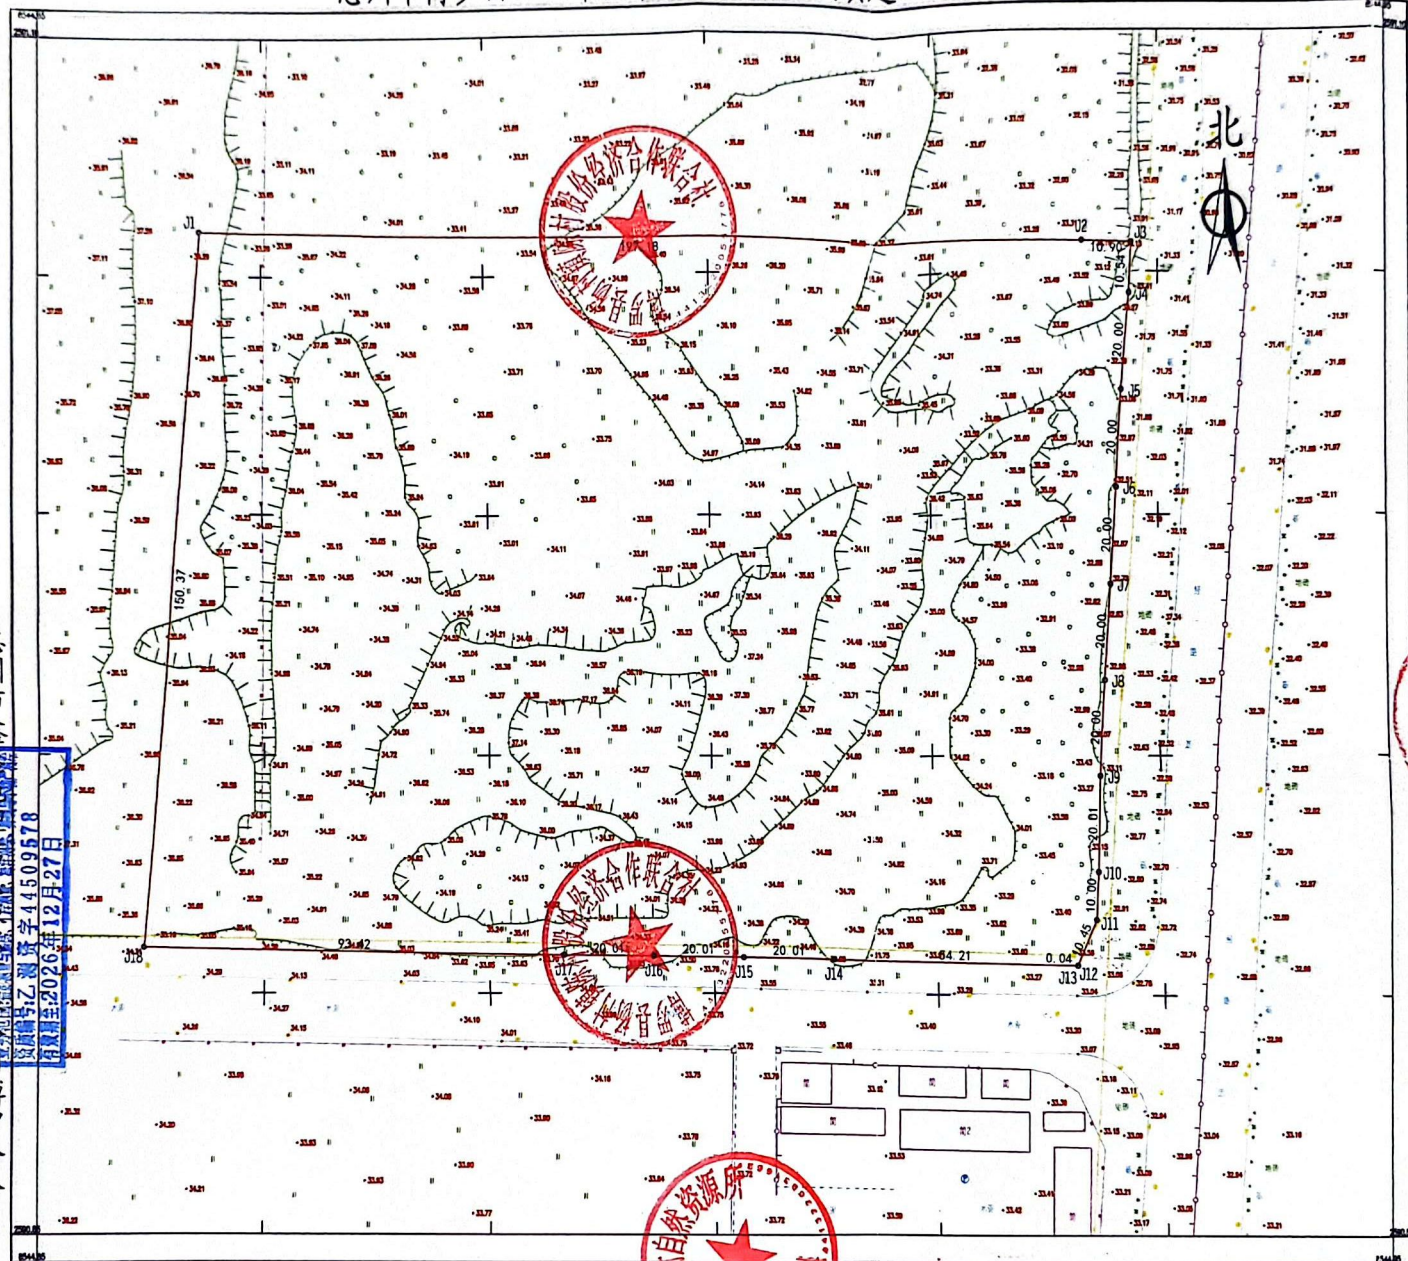

2024年3月数字化测图。面积：31399平方米。  
2000国家大地坐标系，1985国家高程基准。  
此图单独使用时，不作为权属依据。  
2017年版图式。

测量员：张千一（鑫盛地理）  
审核员：曾炫（鑫盛地理）  
入库员：



扫描全能王 创建