


博罗县2024年度第四十六批次城镇建设用地（石湾镇鸾岗村
卢屋股份经济合作社、石湾镇鸾岗村谢屋股份经济合作社）用地红线图

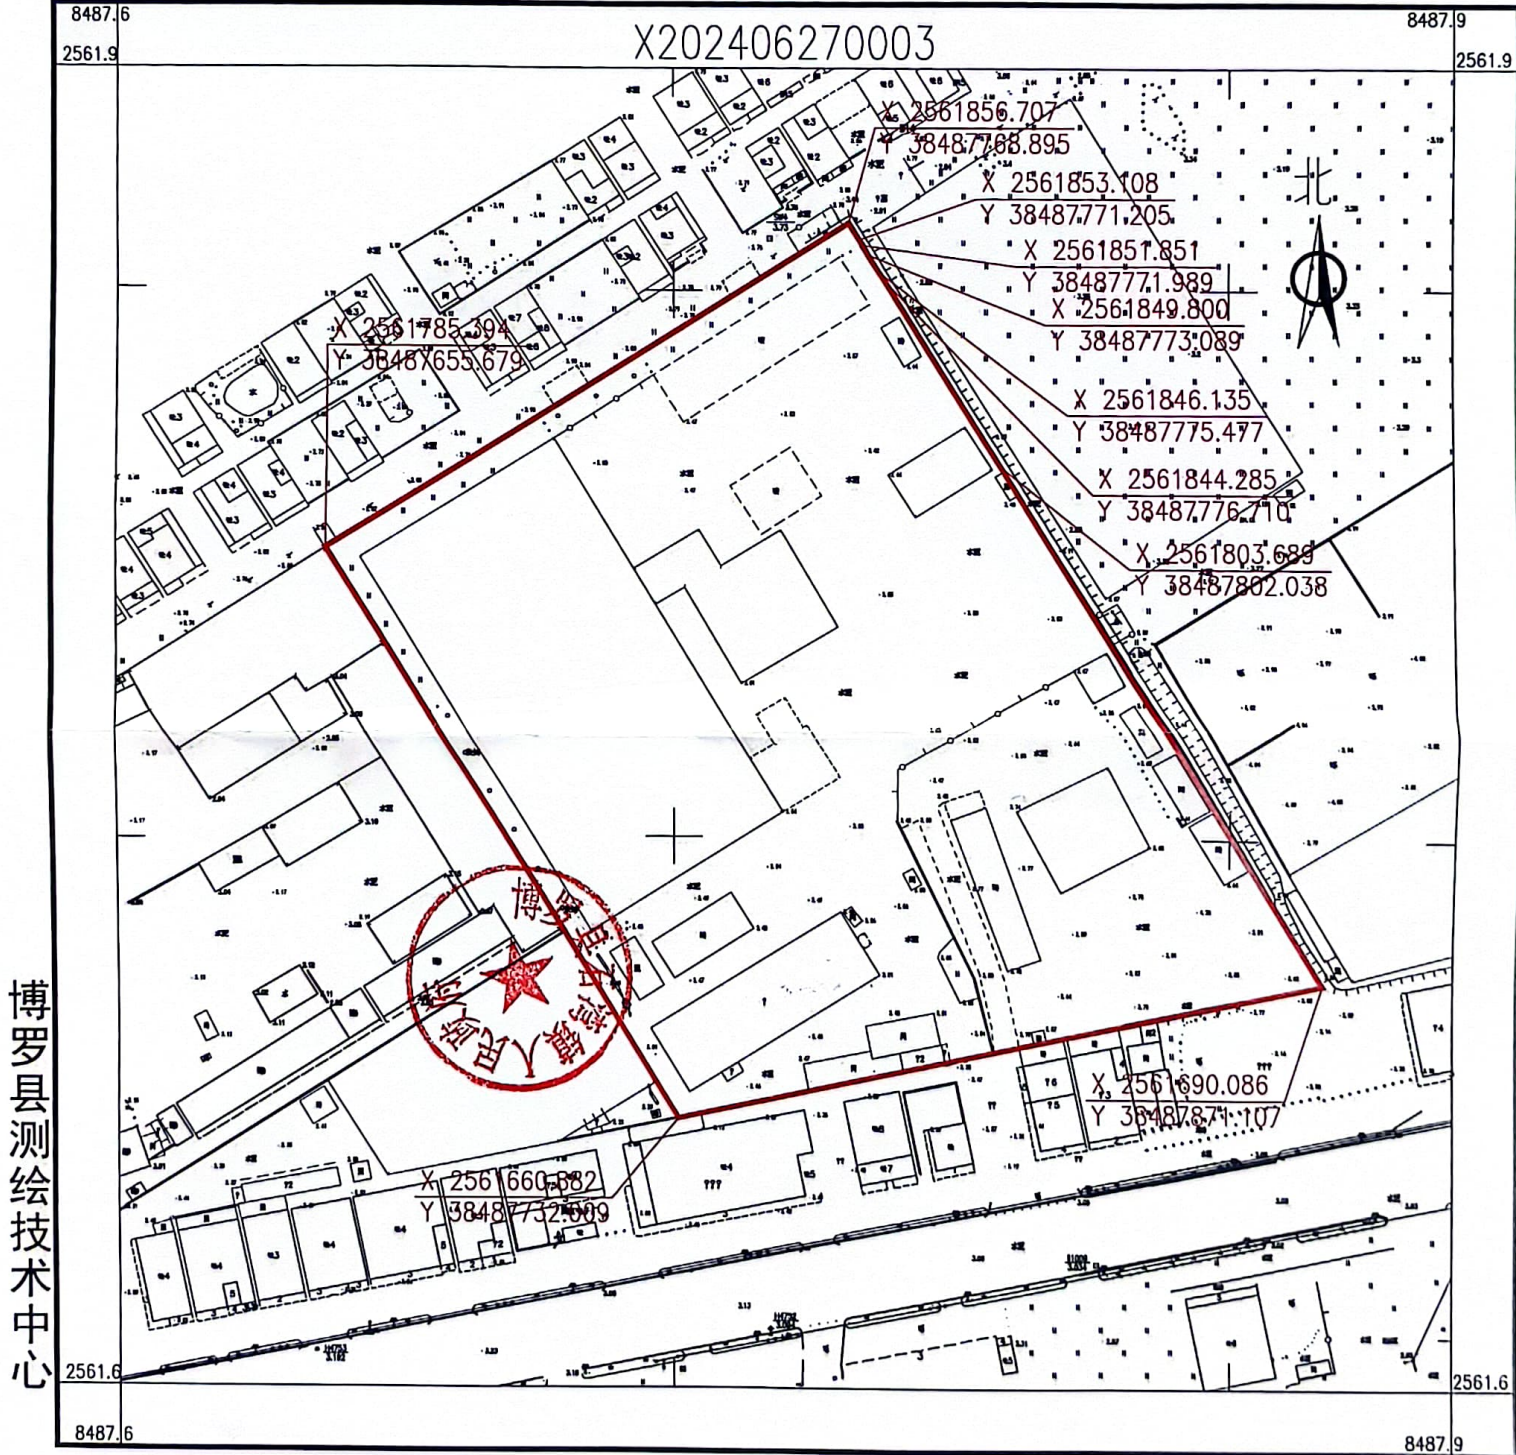


2024年6月数字化测图。面积：22903平方米。
2000国家大地坐标系，1985国家高程基准。
此图单独使用时，不作为权属依据。
2017年版图式。

1:1300

绘图员：杨书哲(广核测绘)
检查员：徐惠标、陈兴武

博罗县2024年度第四十六批次城镇建设用地图(石湾镇蚬垌熟蒜济合作联合社)用地红线图

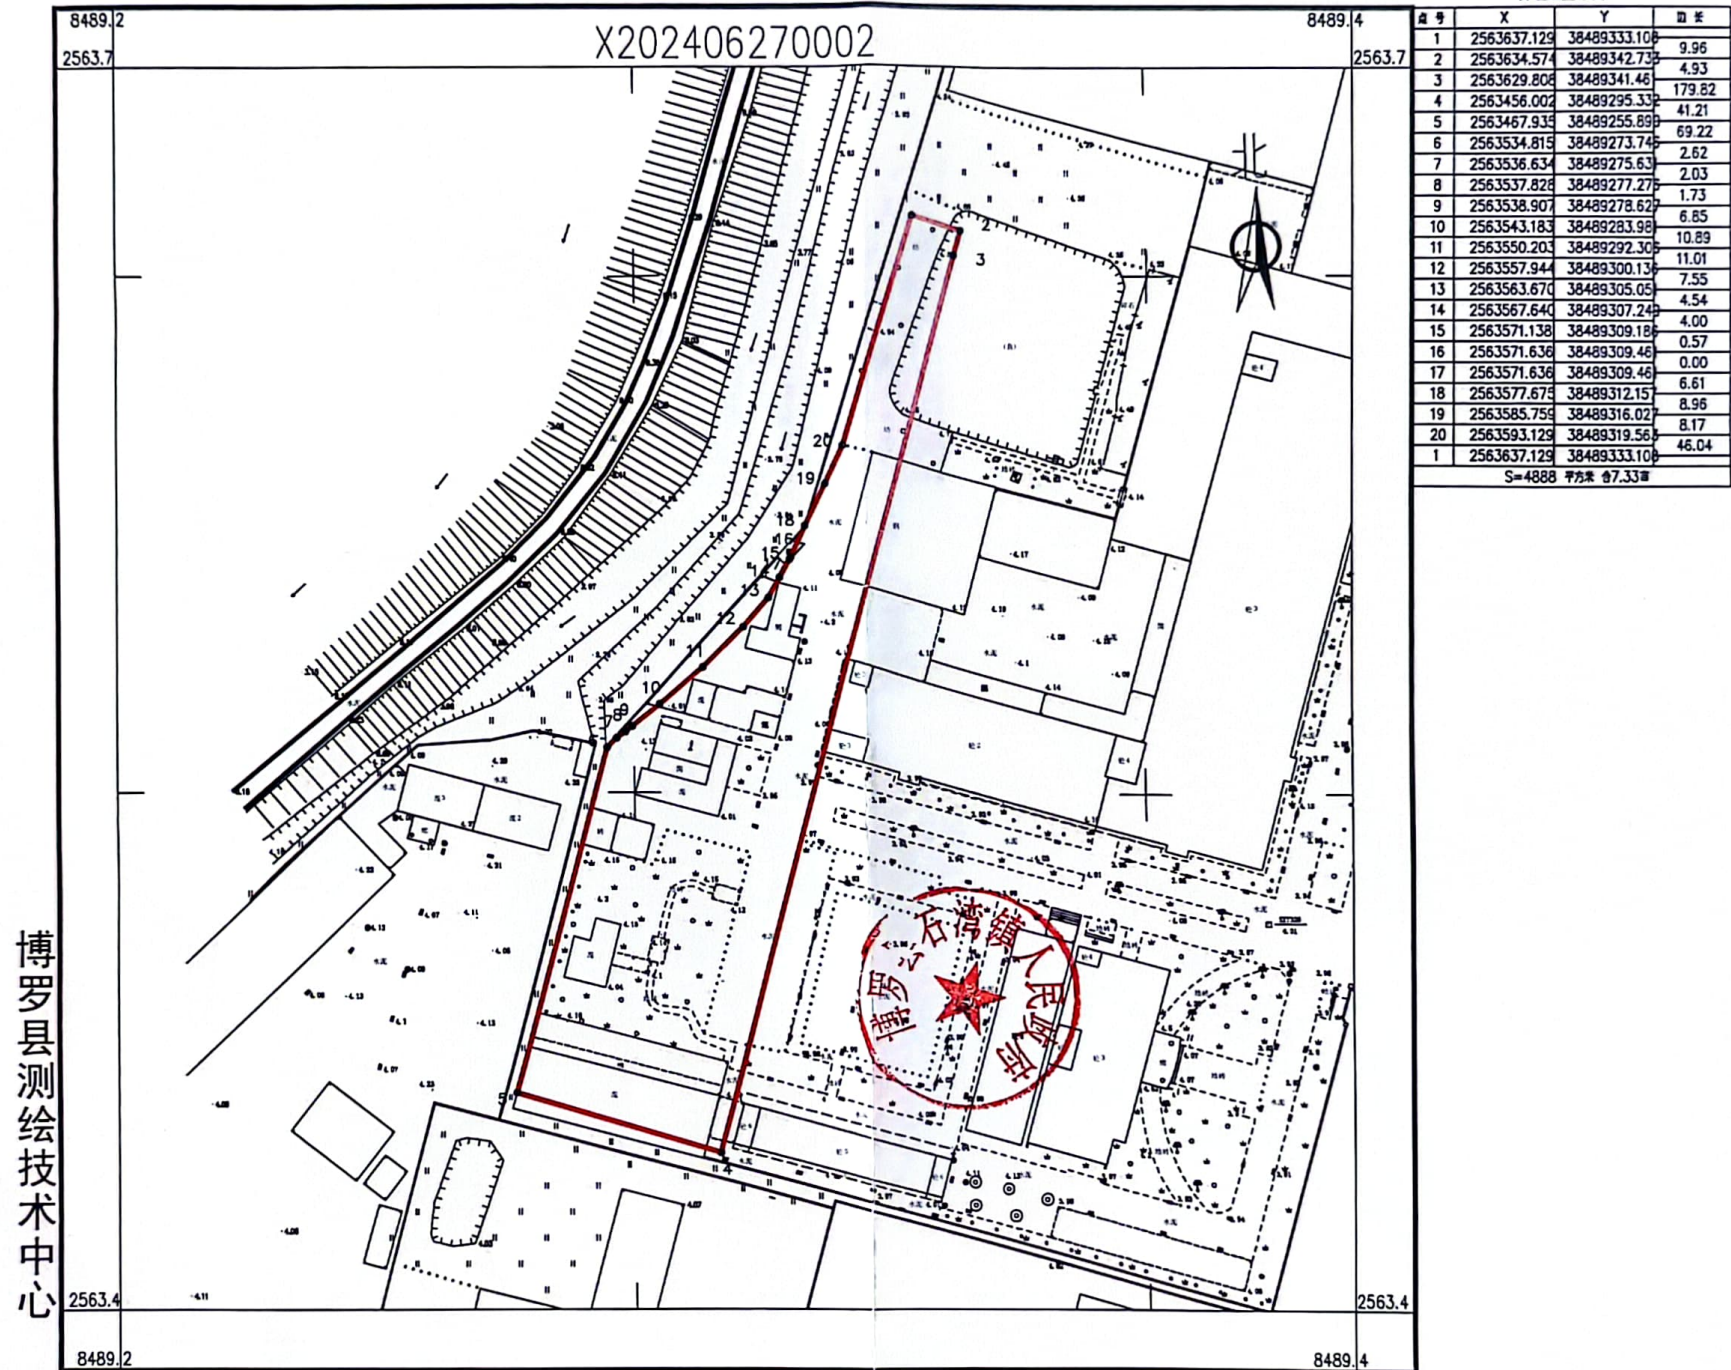

2024年6月数字化测图。面积：4888平方米。
2000国家大地坐标系，1985国家高程基准。
此图单独使用时，不作为权属依据。
2017年版图式。

1:1100

绘图员：杨书哲(广核测绘)
检查员：徐惠标、陈兴武