


惠东县城镇建设用地（白花镇联丰村地段185.2667亩）项目拟征收土地四至界线图

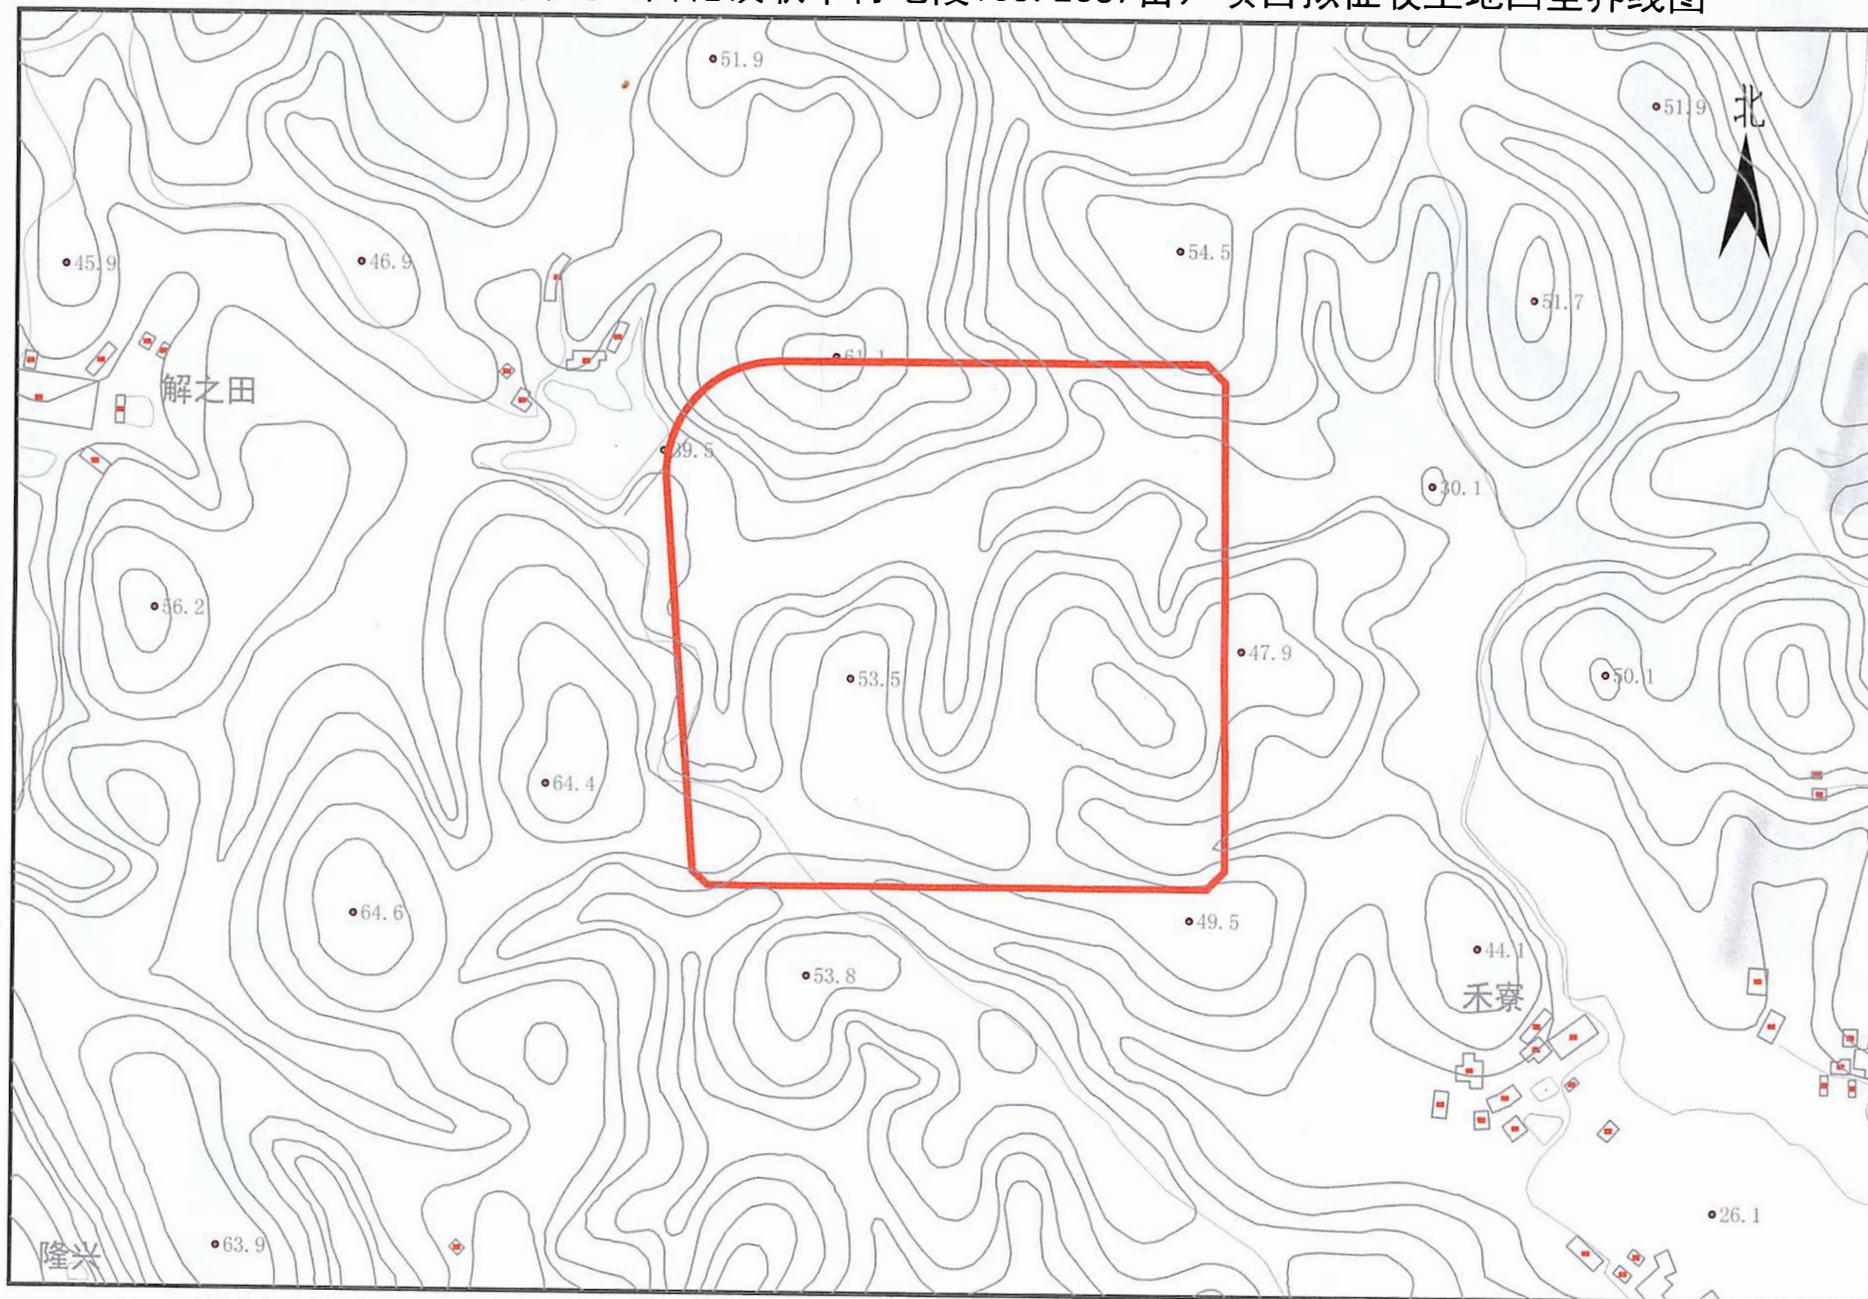

2000国家大地坐标系

比例：1:5000

绘图日期：2024年8月