


博罗县2023年度第3批次城镇建设用地图（石湾镇白沙村白沙股份经济合作社、石湾镇白沙股份经济合作联社）用地红线图

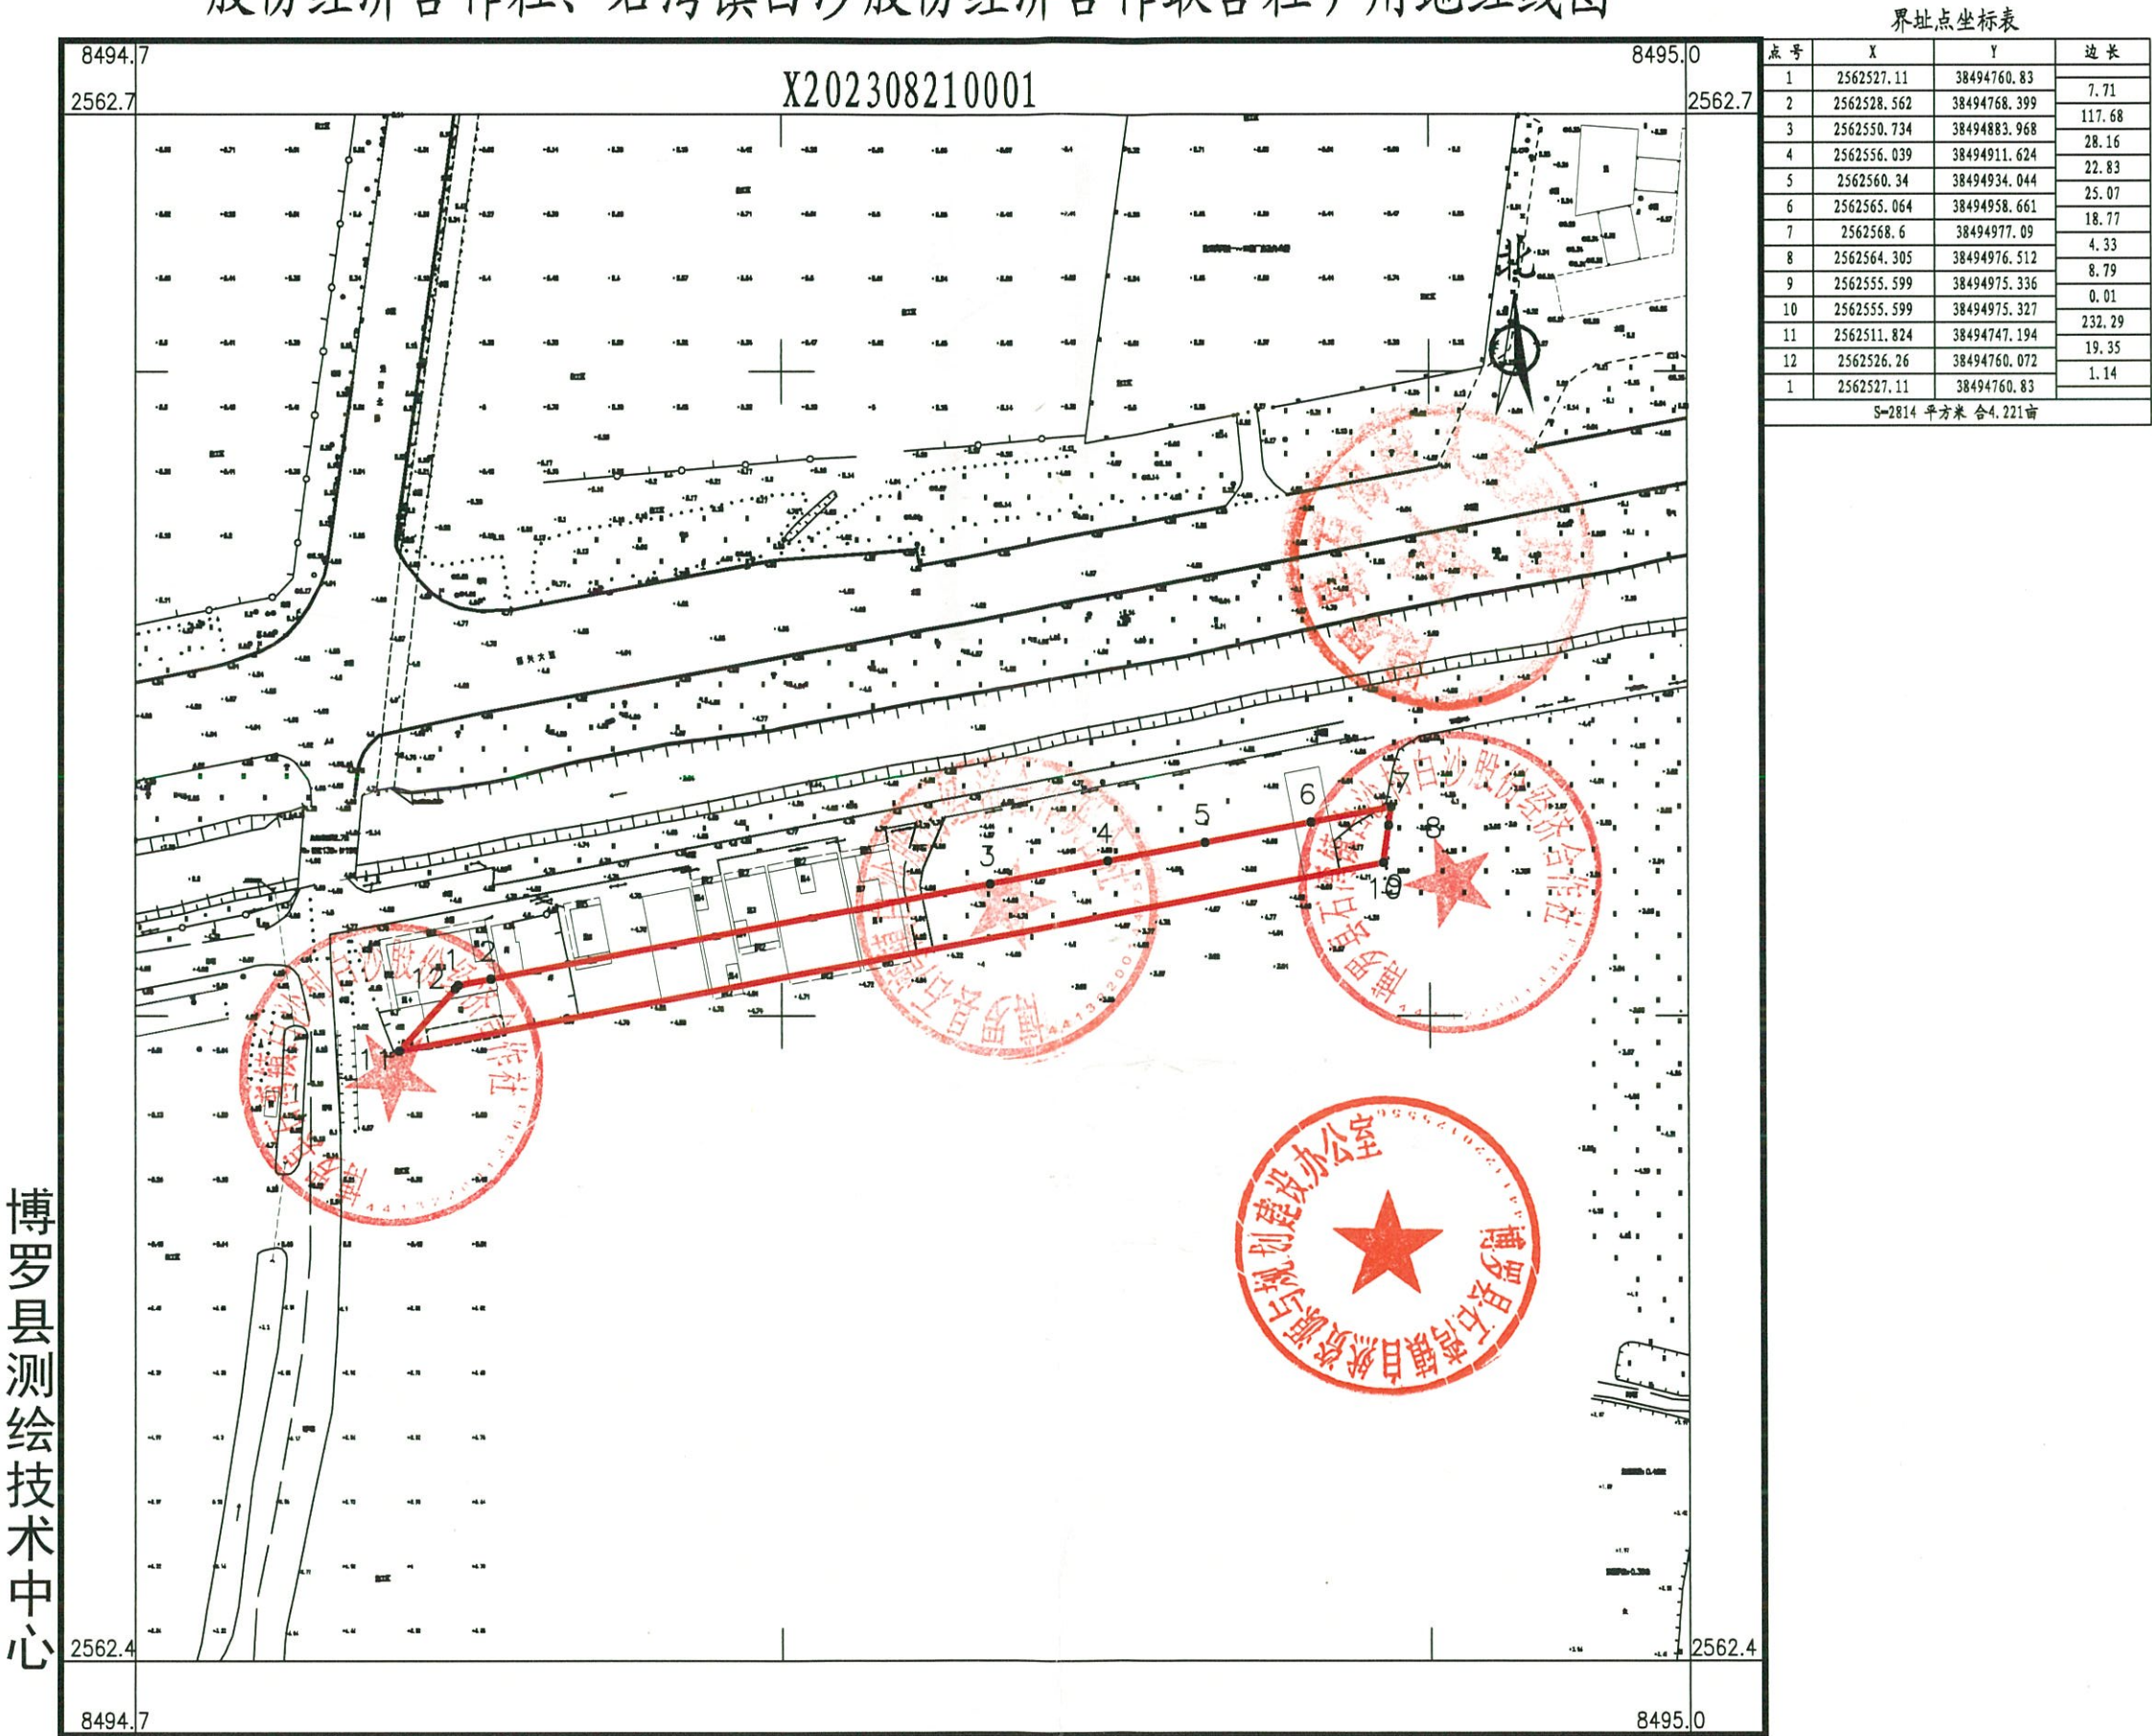

界址点坐标表

点号	X	Y	边长
1	2562527.11	38494760.83	7.71
2	2562528.562	38494768.399	117.68
3	2562550.734	38494883.968	28.16
4	2562556.039	38494911.624	22.83
5	2562560.34	38494934.044	25.07
6	2562565.064	38494958.661	18.77
7	2562568.6	38494977.09	4.33
8	2562564.305	38494976.512	8.79
9	2562555.599	38494975.336	0.01
10	2562555.599	38494975.327	232.29
11	2562511.824	38494747.194	19.35
12	2562526.26	38494760.072	1.14
1	2562527.11	38494760.83	

S=2814 平方米 合4.221亩

博罗县测绘技术中心

2023年8月数字化测图。面积：2814平方米。
2000国家大地坐标系，1985国家高程基准。
此图单独使用时，不作为权属依据。
2017年版图式。

1:1700

绘图员：杨书哲（广核测绘）
检查员：徐惠标、陈兴武