


惠州市博罗县2024年度第一百零七批次城镇建设用地红线图

界址点坐标表

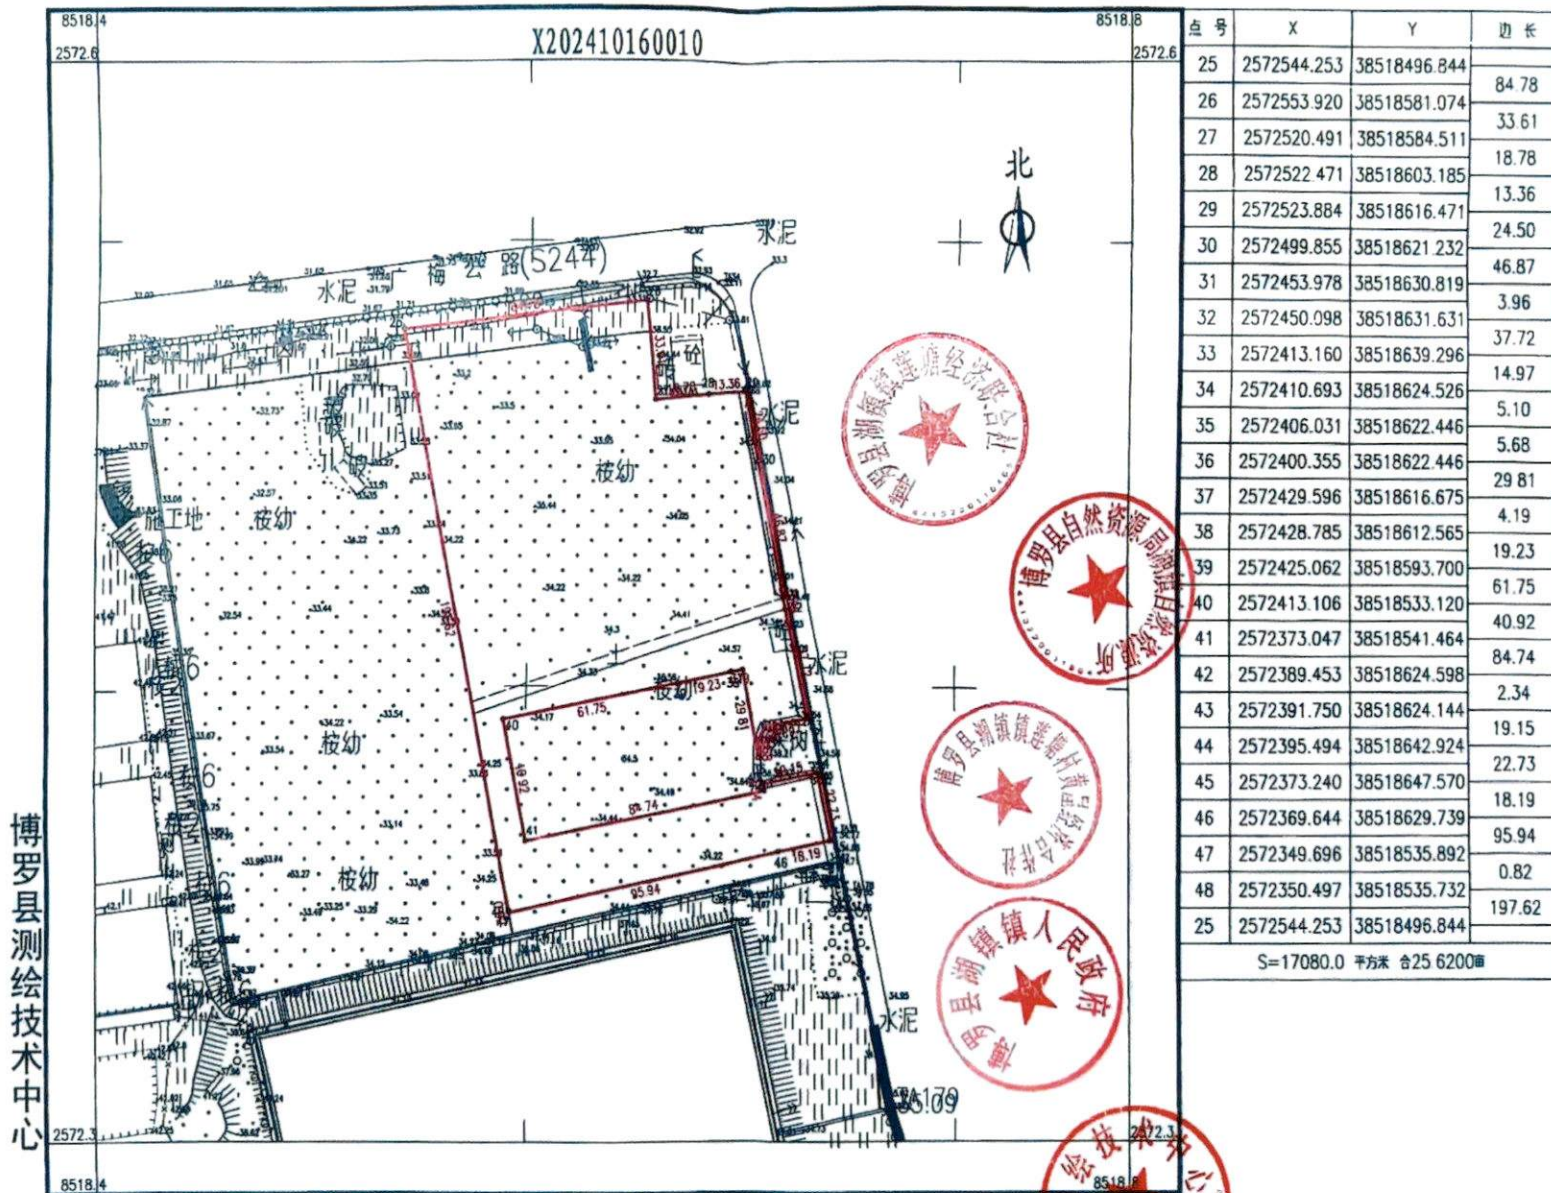

点号	X	Y	边长
25	2572544.253	38518496.844	84.78
26	2572553.920	38518581.074	33.61
27	2572520.491	38518584.511	18.78
28	2572522.471	38518603.185	13.36
29	2572523.884	38518616.471	24.50
30	2572499.855	38518621.232	46.87
31	2572453.978	38518630.819	3.96
32	2572450.098	38518631.631	37.72
33	2572413.160	38518639.296	14.97
34	2572410.693	38518624.526	5.10
35	2572406.031	38518622.446	5.68
36	2572400.355	38518622.446	29.81
37	2572429.596	38518616.675	4.19
38	2572428.785	38518612.565	19.23
39	2572425.062	38518593.700	61.75
40	2572413.106	38518533.120	40.92
41	2572373.047	38518541.464	84.74
42	2572389.453	38518624.598	2.34
43	2572391.750	38518624.144	19.15
44	2572395.494	38518642.924	22.73
45	2572373.240	38518647.570	18.19
46	2572369.644	38518629.739	95.94
47	2572349.696	38518535.892	0.82
48	2572350.497	38518535.732	197.62
25	2572544.253	38518496.844	
S=17080.0 平方米 合25 6200㎡			

2024年10月数字化测图。面积：17080平方米。
2000国家大地坐标系，1985国家高程基准。
此图单独使用时，不作为权属依据。
2017年版图式。

1:1600

绘图员：杨书哲(广测院绘)
检查员：徐志标、陈兴武