


拟征收土地四至界线图

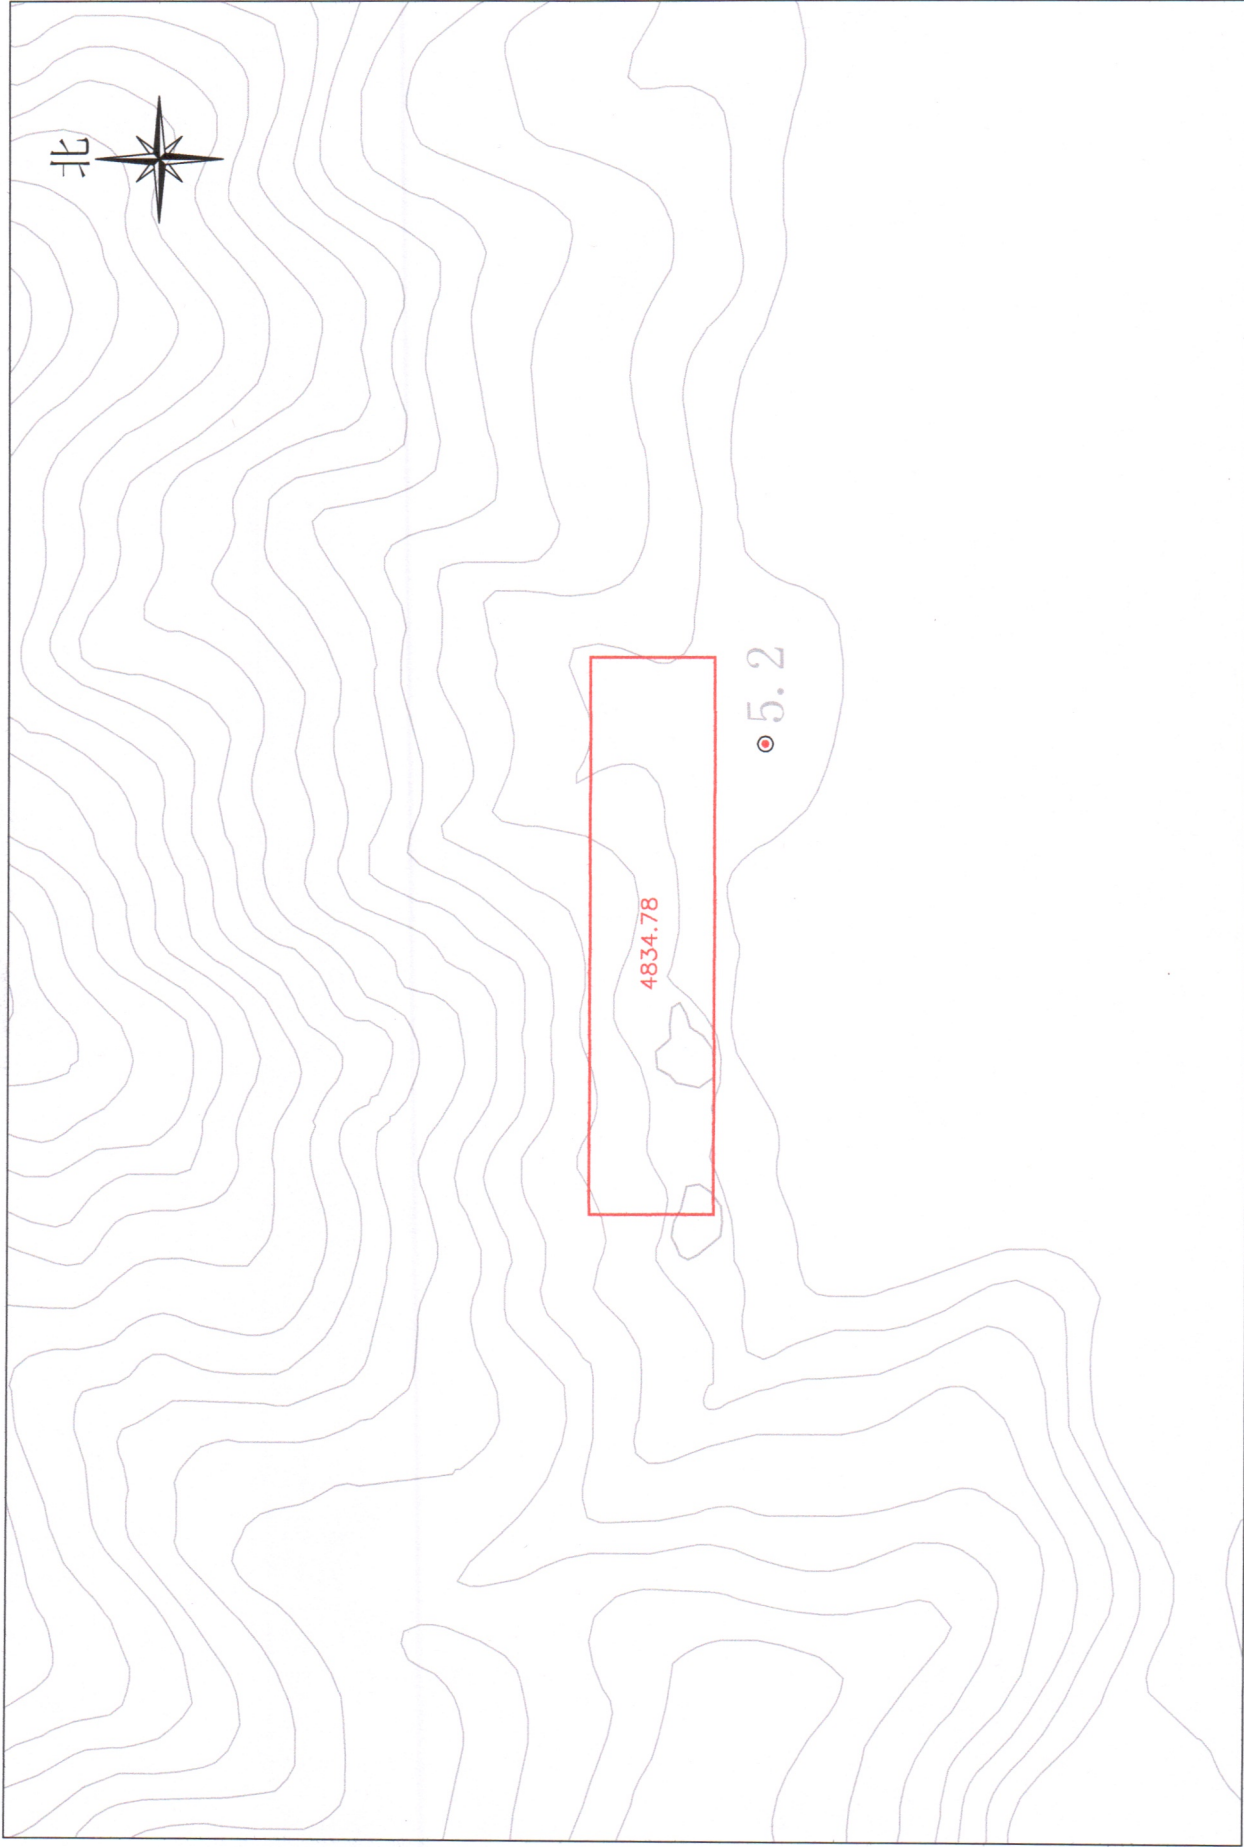

2000国家大地坐标系114°
绘图日期：2024年11月

比例：1:2000

总面积：4834.78m²