


惠州市博罗县2024年度第一百三十八批次城镇建设用地位置红线图

界址点坐标表

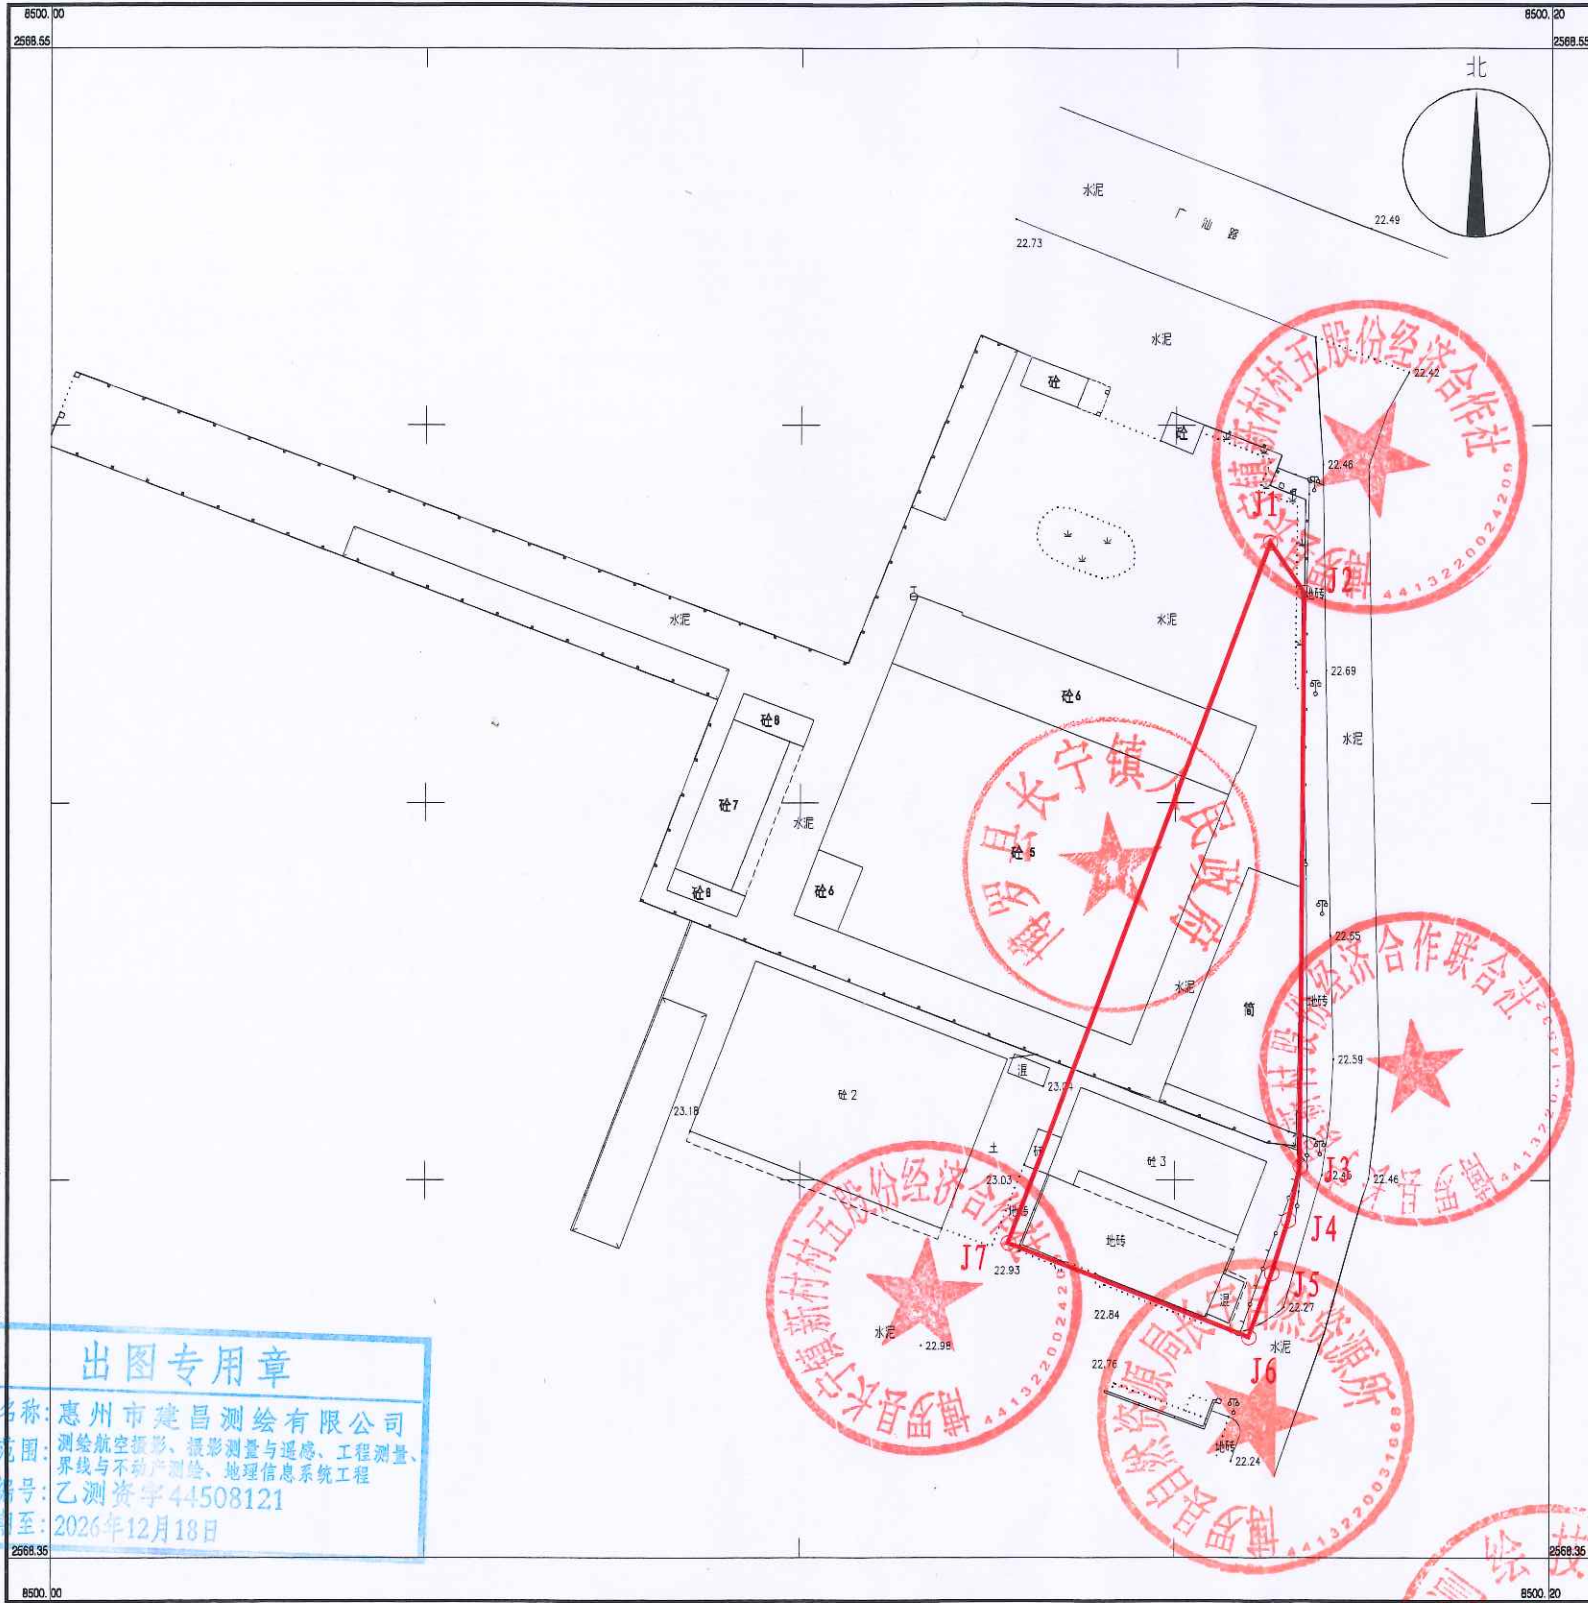

点 号	X	Y	边 长
J1	2568401.844	38500166.823	7.30
J2	2568394.711	38500165.267	
J3	2568387.649	38500163.060	7.40
J4	2568379.208	38500160.008	8.98
J5	2568391.622	38500127.965	34.36
J6	2568484.543	38500162.654	99.19
J7	2568477.932	38500167.251	8.05
J1	2568401.844	38500166.823	76.09
S=2217平方米 合3.3255亩			

惠州市建昌测绘有限公司

出图专用章

单位名称: 惠州市建昌测绘有限公司
业务范围: 测绘航空摄影、摄影测量与遥感、工程测量、界线与不动产测绘、地理信息系统工程
资质证书号: 乙测资字44508121
有效期至: 2026年12月18日

2024年11月数字化测图。面积: 2217平方米。
2000国家大地坐标系, 1985国家高程基准。
此图单独使用时, 不作为权属依据。
2017年版图式。

1:1000

绘图员: 陈燕珍
检查员: 何峰