



惠州市博罗县2024年度第八批次城镇建设用地

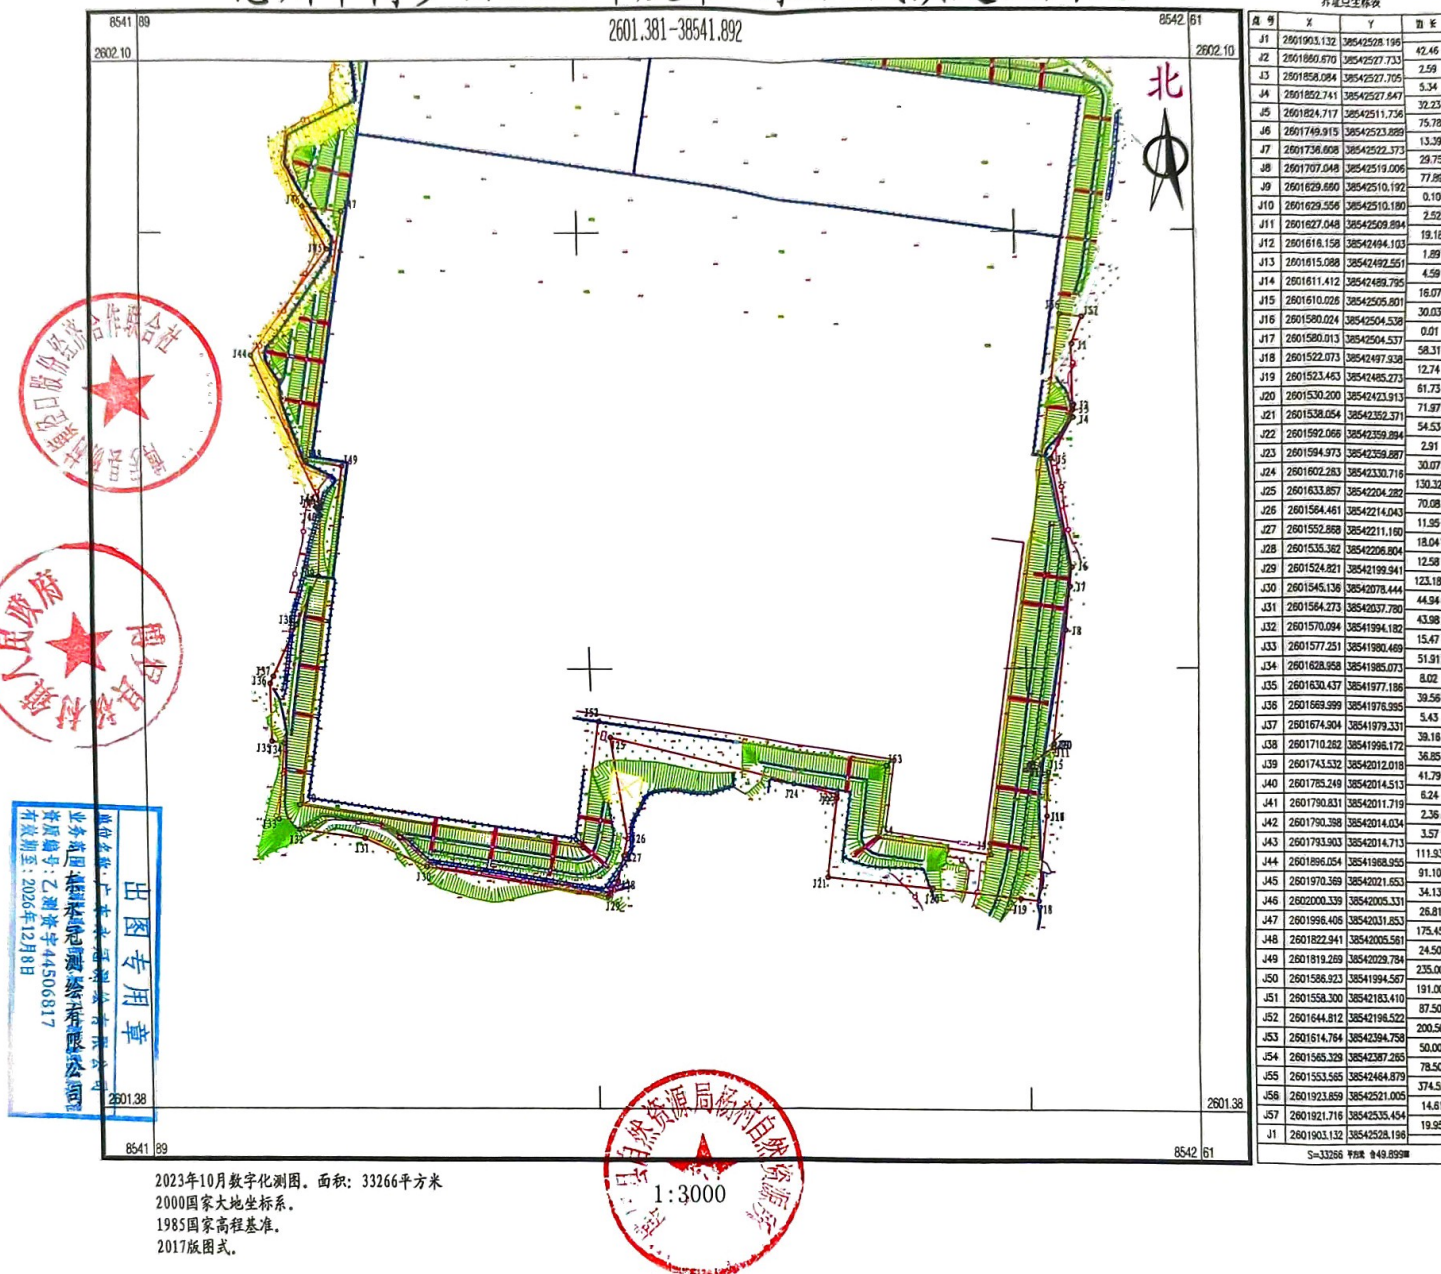

惠州市博罗县2024年度第八批次城镇建设用地图

界址点坐标表

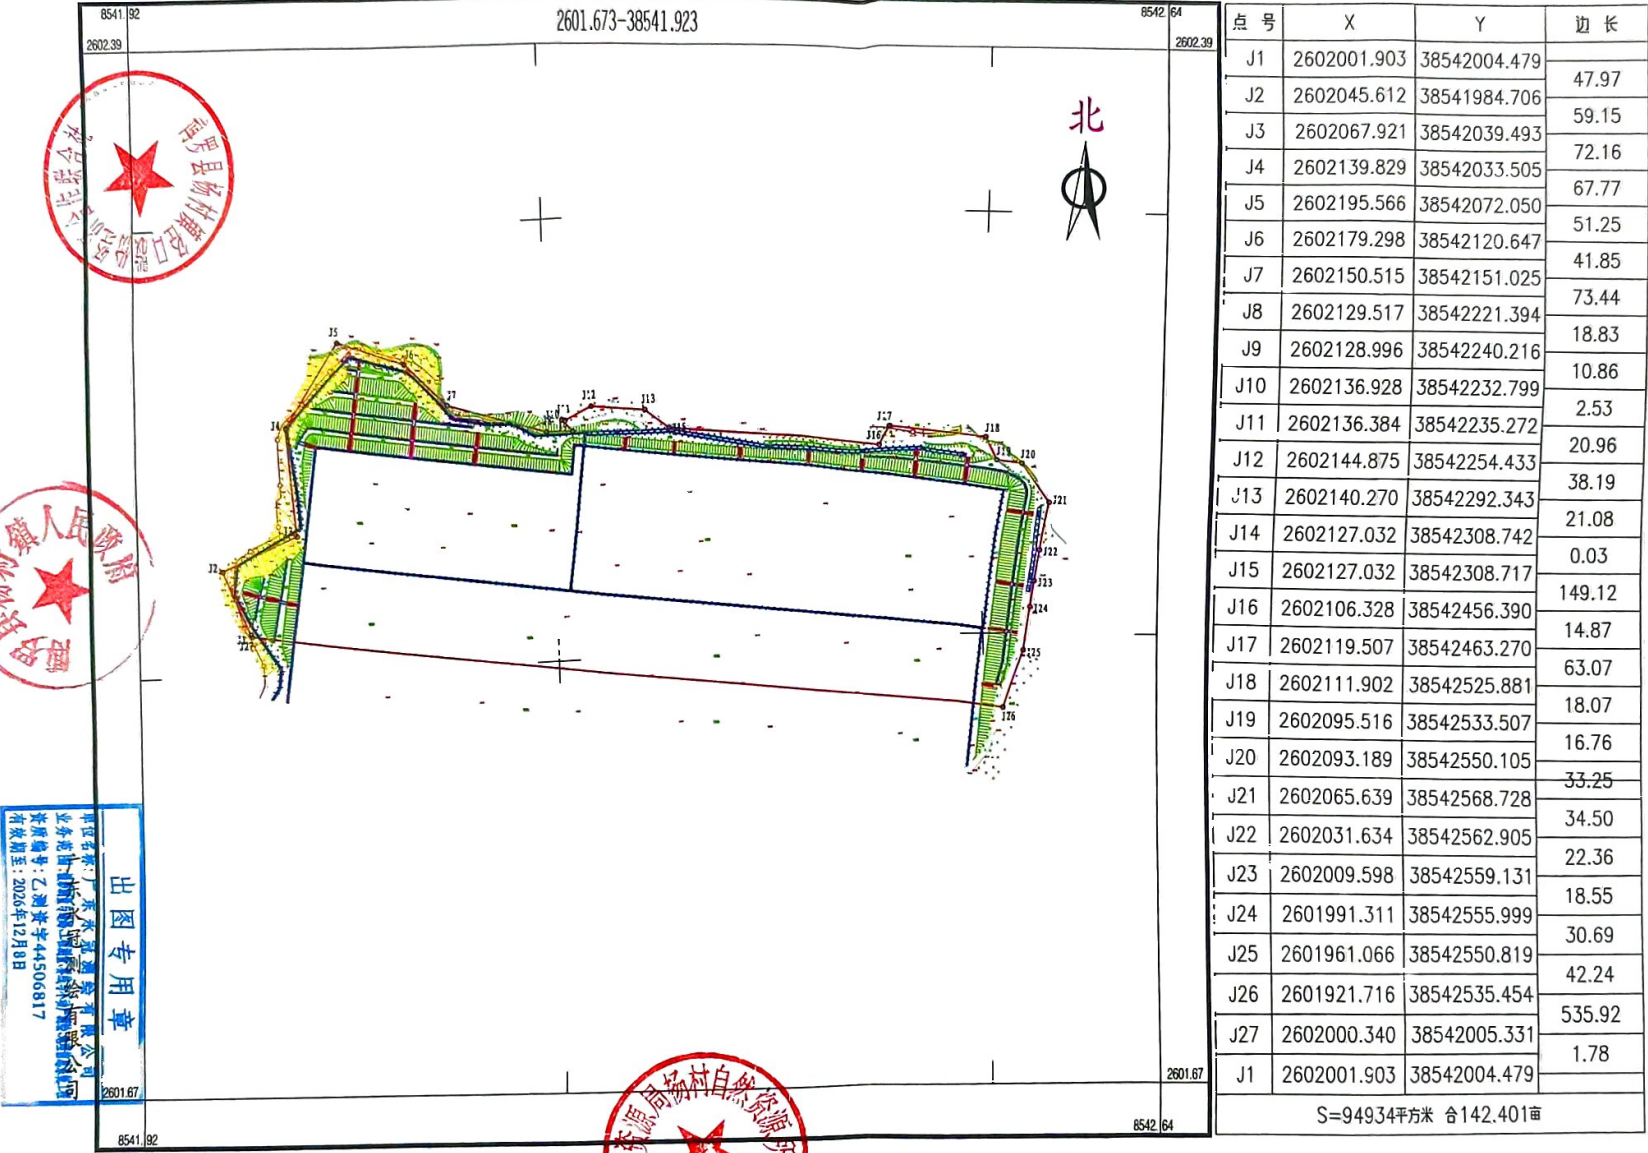

2023年10月数字化测图。面积：94934平方米
2000国家大地坐标系。
1985国家高程基准。
2017版图式。