


惠州市博罗县2024年度第九十七批次城镇建设用地（园洲镇新村股份经济合作联社、新村村牛头潭股份经济合作社、陈村村下朱、任屋、朱屋股份经济合作社）用地红线图

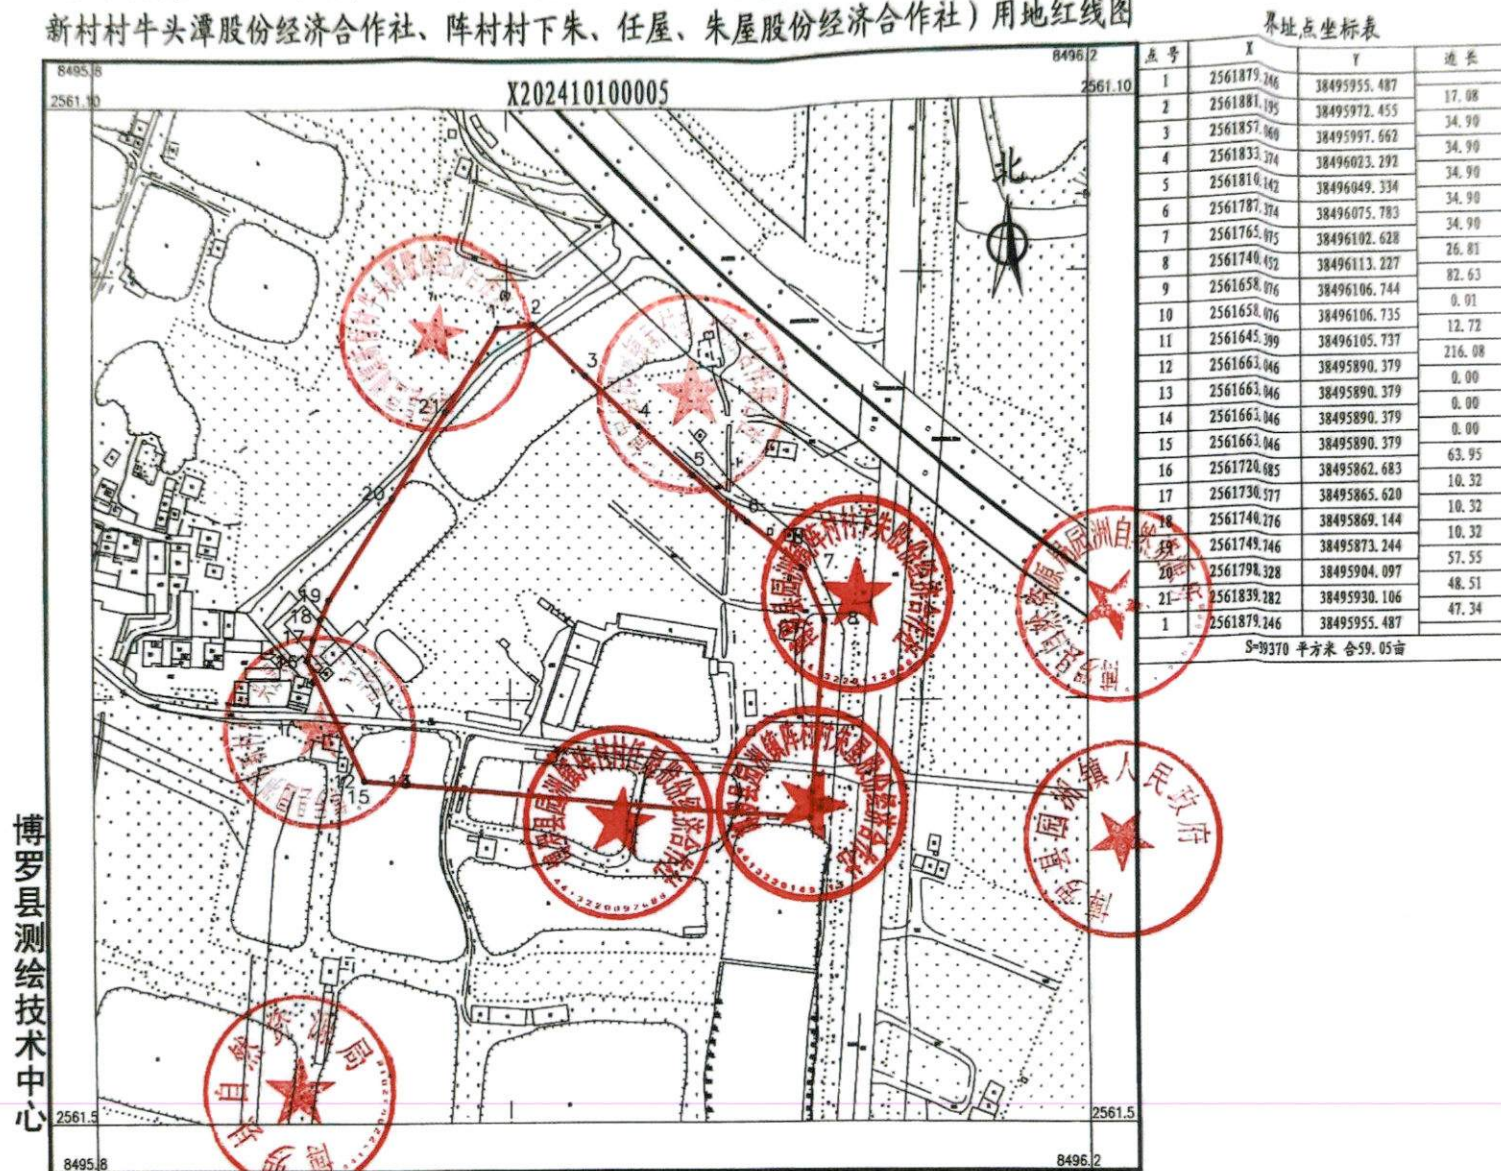

博罗县测绘技术中心

2024年10月数字化测图。面积：39370平方米。
2000国家大地坐标系，1985国家高程基准。
此图单独使用时，不作为权属依据。
2017年版图式。

1:2200

绘图员：杨书哲（广核测绘）
检查员：徐惠标、陈兴武