


惠州市博罗县2024年度第一百六十一批次城镇建设用地图

界址点坐标表

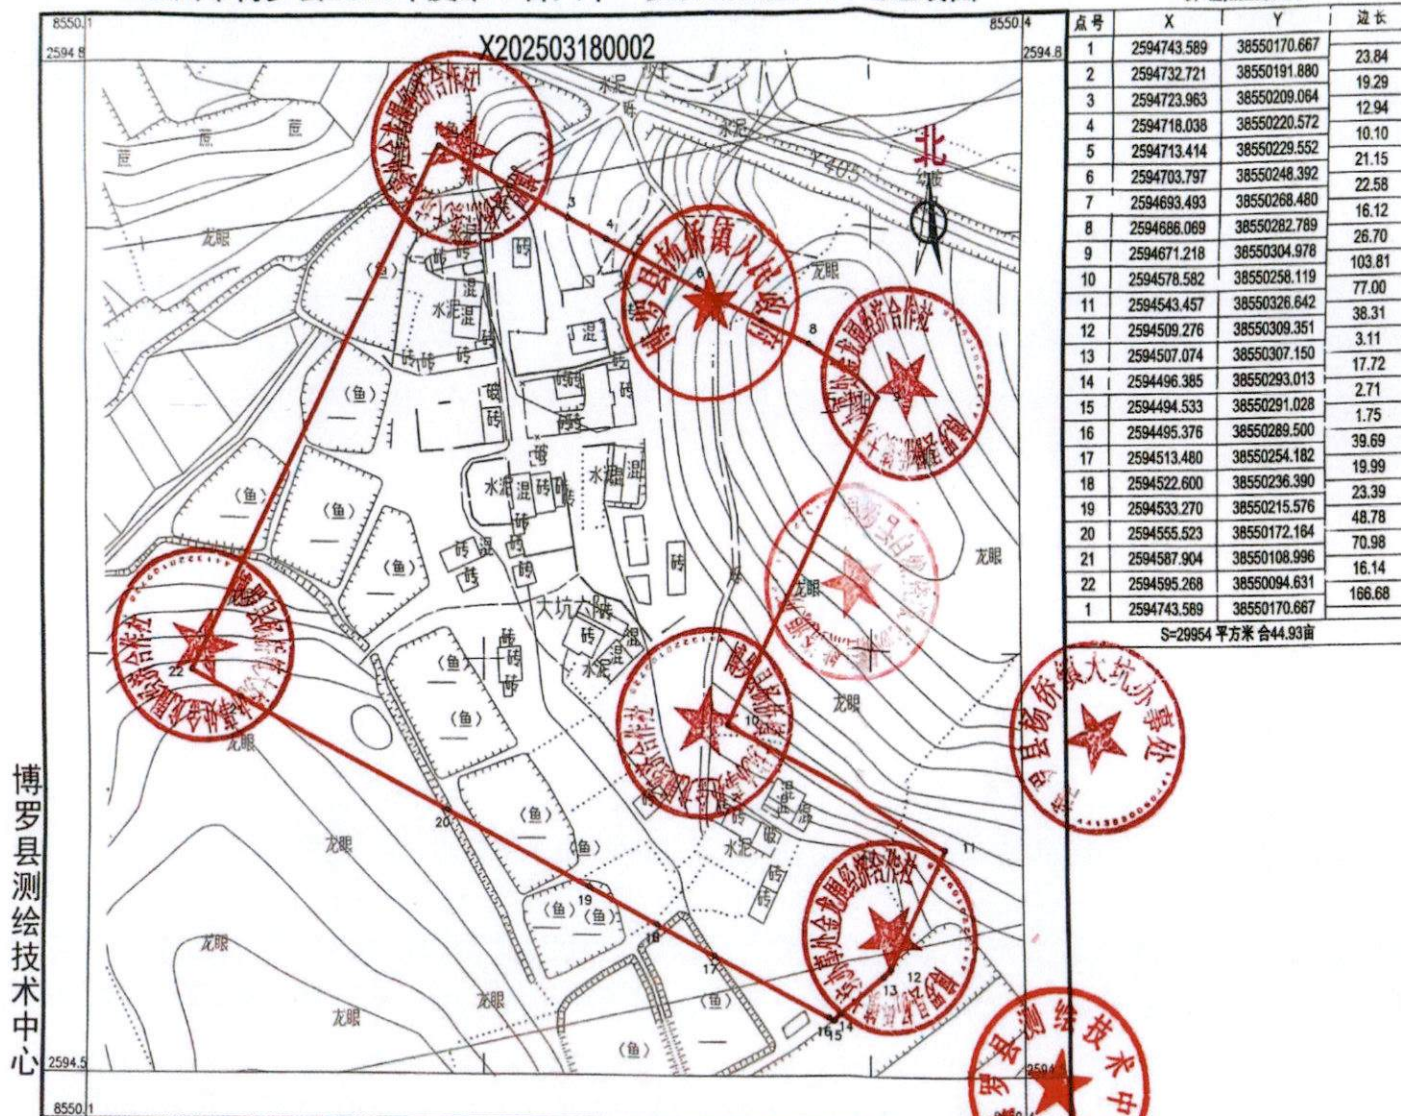

点号	X	Y	边长
1	2594743.589	38550170.667	23.84
2	2594732.721	38550191.880	19.29
3	2594723.963	38550209.064	12.94
4	2594718.038	38550220.572	10.10
5	2594713.414	38550229.552	21.15
6	2594703.797	38550248.392	22.58
7	2594693.493	38550268.480	16.12
8	2594686.069	38550282.789	26.70
9	2594671.218	38550304.978	103.81
10	2594578.582	38550258.119	77.00
11	2594543.457	38550326.642	38.31
12	2594509.276	38550309.351	3.11
13	2594507.074	38550307.150	17.72
14	2594496.385	38550293.013	2.71
15	2594494.533	38550291.028	1.75
16	2594495.376	38550289.500	39.69
17	2594513.480	38550254.182	19.99
18	2594522.600	38550236.390	23.39
19	2594533.270	38550215.576	48.78
20	2594555.523	38550172.164	70.98
21	2594587.904	38550108.996	16.14
22	2594595.268	38550094.631	166.68
1	2594743.589	38550170.667	

S=29954 平方米合44.93亩

博罗县测绘技术中心

2025年3月数字化测图。面积：29954平方米。
2000国家大地坐标系，1985国家高程基准。
此图单独使用时，不作为权属依据。
2017年版图式。

1:1300

绘图员：杨书霞(广核测绘)
检查员：徐惠标、陈兴武

惠州市博罗县2024年度第一百六十一批次城镇建设用地红线图

