



点号	X	Y	边长
1	2561444.215	38495589.515	7.46
2	2561444.496	38495596.972	7.46
3	2561444.714	38495604.431	7.46
4	2561444.869	38495611.891	7.46
5	2561444.960	38495619.353	7.46
6	2561444.988	38495626.815	7.46
7	2561444.933	38495634.277	7.46
8	2561444.854	38495641.738	7.46
9	2561444.693	38495649.198	30.00
10	2561447.416	38495679.074	2.08
11	2561447.289	38495681.155	2.08
12	2561447.158	38495683.236	2.08
13	2561447.021	38495685.317	2.08
14	2561446.880	38495687.397	2.08
15	2561446.733	38495689.477	2.08
16	2561446.582	38495691.556	2.08
17	2561446.426	38495693.635	2.08
18	2561446.265	38495695.714	114.14
19	2561437.309	38495809.506	16.97
20	2561424.404	38495820.527	307.50
21	2561117.852	38495796.401	16.97
22	2561106.831	38495783.496	195.52
23	2561122.171	38495588.583	30.25
24	2561144.743	38495568.441	190.65
25	2561335.383	38495566.590	30.00
26	2561365.152	38495570.301	58.00
27	2561423.150	38495569.738	28.89
28	2561444.215	38495589.515	


S=78543 平方米 合117.81亩

博罗县测绘技术中心

2025年5月数字化测图。面积：78543平方米。
2000国家大地坐标系，1985国家高程基准。
此图单独使用时，不作为权属依据。
2017年版图式。

绘图员：杨书哲（广核测绘）
检查员：徐惠标、陈兴武

惠州市博罗县2025年度第四十六批次城镇建设用地图（园洲镇畔村村任屋、下朱、朱屋股份经济合作社）用地红线图

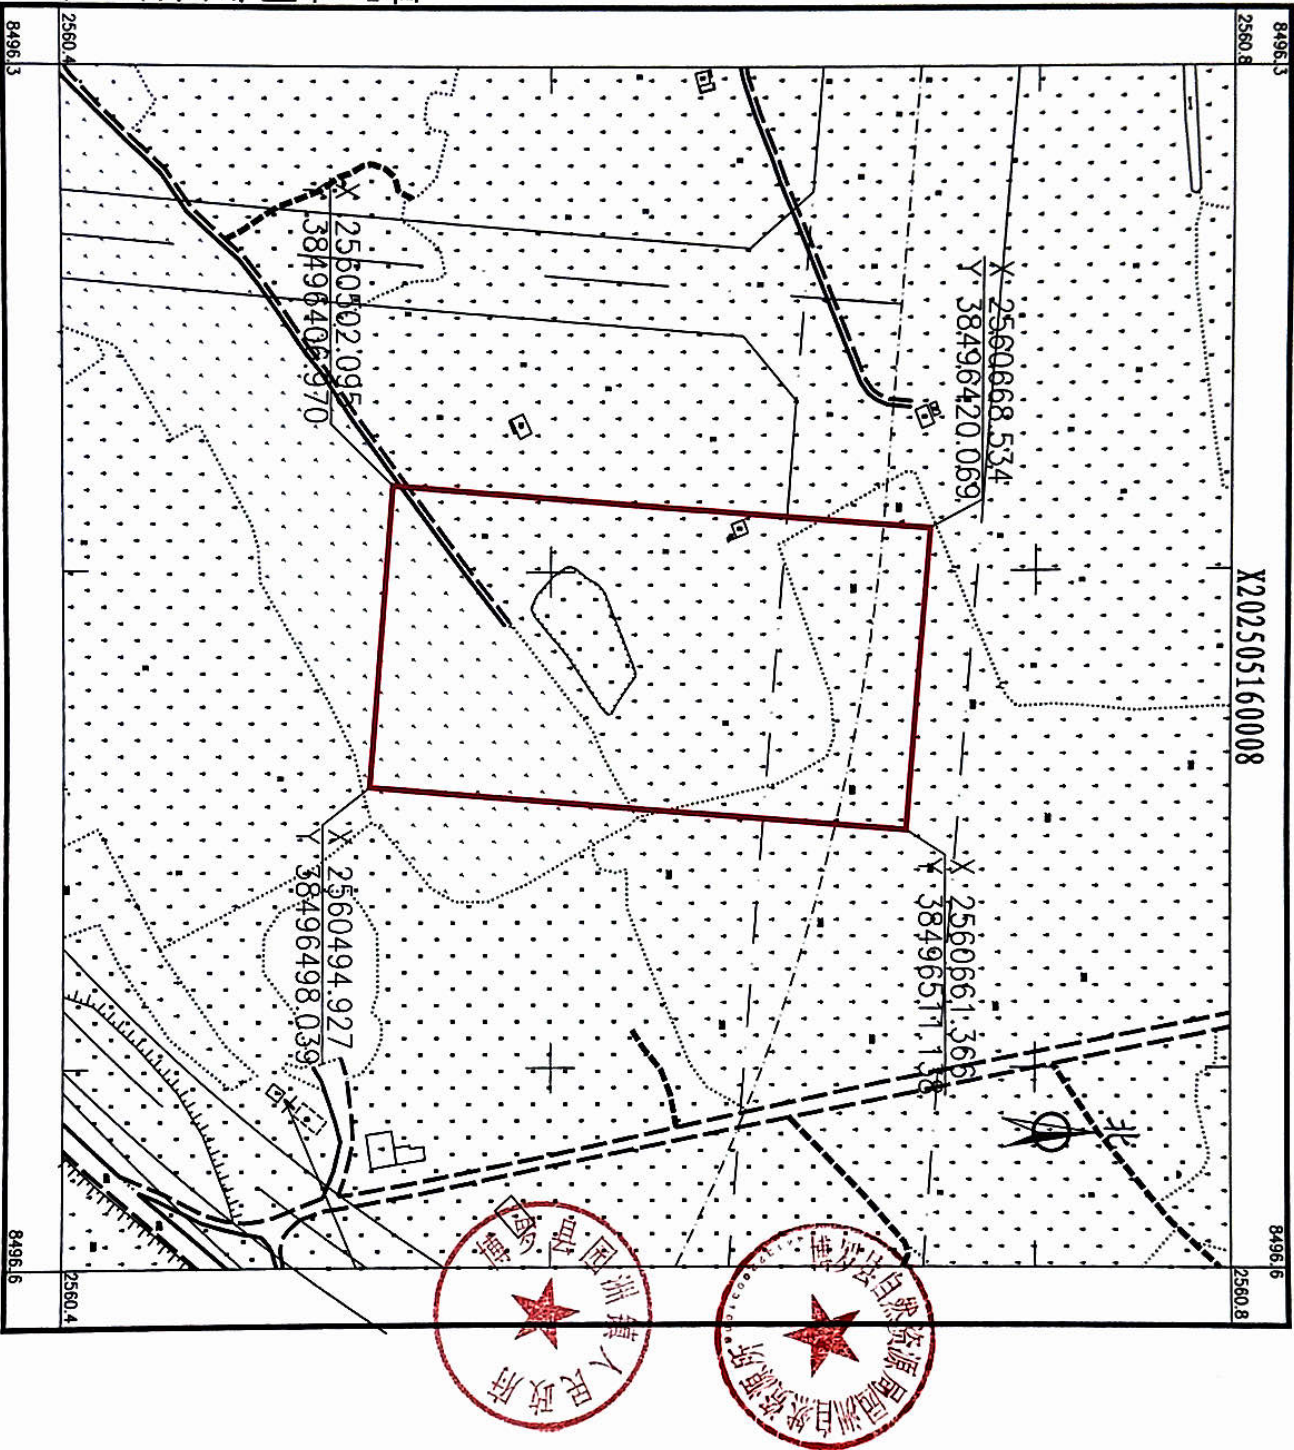

博罗县测绘技术中心

2025年5月数字化测图。面积：15251平方米。
2000国家大地坐标系，1985国家高程基准。
此图单独使用时，不作为权属依据。
2017年版图式。

1:1600

绘图员：杨书哲（广核测绘）
检查员：徐慧标、陈兴武