


惠州市博罗县2025年度第五十一批次城镇建设用地（园洲镇田头村田竹股份经济合作社）用地红线图

界址点坐标表

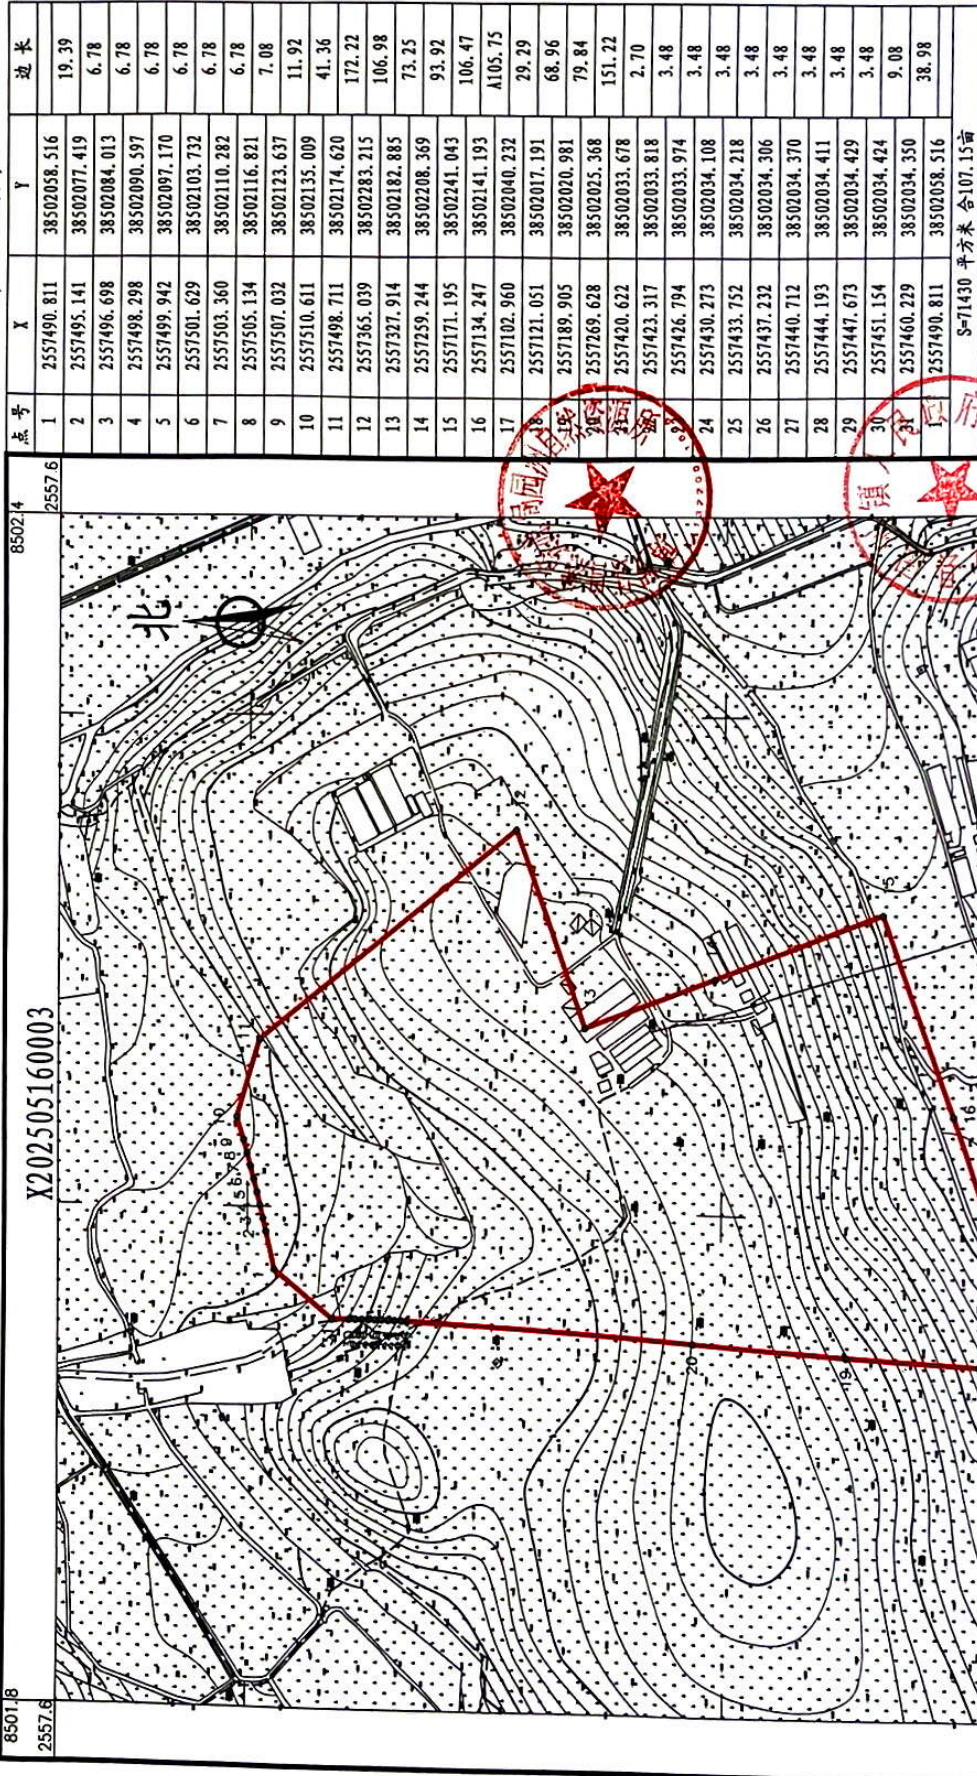

博罗县测绘技术中心

点号	X	Y	边长
1	2557490.811	38502058.516	19.39
2	2557495.141	38502077.419	6.78
3	2557496.698	38502084.013	6.78
4	2557498.298	38502090.597	6.78
5	2557499.942	38502097.170	6.78
6	2557501.629	38502103.732	6.78
7	2557503.360	38502110.282	6.78
8	2557505.134	38502116.821	7.08
9	2557507.032	38502123.637	11.92
10	2557510.611	38502135.009	41.36
11	2557498.711	38502174.620	172.22
12	2557365.039	38502283.215	106.98
13	2557327.914	38502182.885	73.25
14	2557259.244	38502208.369	93.92
15	2557171.195	38502241.043	106.47
16	2557134.247	38502141.193	1105.75
17	2557102.960	38502040.232	29.29
18	2557121.051	38502017.191	68.96
19	2557189.905	38502020.981	79.84
20	2557269.628	38502025.368	151.22
21	2557420.622	38502033.678	2.70
22	2557423.317	38502033.818	3.48
23	2557426.794	38502033.974	3.48
24	2557430.273	38502034.108	3.48
25	2557433.752	38502034.218	3.48
26	2557437.232	38502034.306	3.48
27	2557440.712	38502034.370	3.48
28	2557444.193	38502034.411	3.48
29	2557447.673	38502034.429	3.48
30	2557451.154	38502034.424	9.08
31	2557460.229	38502034.350	38.98
32	2557490.811	38502058.516	
S=71430 平方米 合107.15亩			

2025年5月数字化测图。面积：71430平方米。
2000国家大地坐标系，1985国家高程基准。
此图单独使用时，不作为权属依据。
2017年版图式。


绘图员：杨书哲（广核测绘）
检查员：徐惠标、陈兴武

1:2600

惠州市博罗县2025年度第五十一批次城镇建设用地（园洲镇禾山村朱屋股份经济合作社、田头村田头股份经济合作社、土瓜圩股份经济合作社）用地红线图

界址点坐标表

点号	X	Y	边长
1	255870.062	38501652.795	152.46
2	2558657.793	38501777.480	7.96
3	2558651.306	38501782.098	26.08
4	2558630.430	38501797.735	14.99
5	2558618.051	38501806.197	8.64
6	2558610.781	38501810.864	0.95
7	2558609.980	38501811.378	5.15
8	2558605.476	38501813.874	5.00
9	2558601.103	38501816.297	8.53
10	2558593.640	38501820.432	13.40
11	2558581.134	38501825.255	7.95
12	2558573.188	38501824.993	7.95
13	2558565.239	38501824.807	7.95
14	2558557.289	38501824.697	7.95
15	2558549.339	38501824.663	7.95
16	2558541.388	38501824.706	7.95
17	2558533.438	38501824.824	7.95
18	2558525.490	38501825.019	7.95
19	2558517.544	38501825.290	7.95
20	2558509.601	38501825.637	7.95
21	2558501.662	38501826.060	7.95
22	2558493.727	38501826.560	7.95
23	2558485.797	38501827.135	7.95
24	2558477.873	38501827.786	7.95
25	2558469.956	38501828.513	7.95
26	2558462.046	38501829.315	27.53
27	2558440.183	38501812.590	154.15
28	2558415.810	38501660.381	84.83
29	2558500.536	38501656.261	45.46
30	2558545.941	38501654.029	24.15
1	255870.062	38501652.795	
S=31848 平方米 合47.78亩			

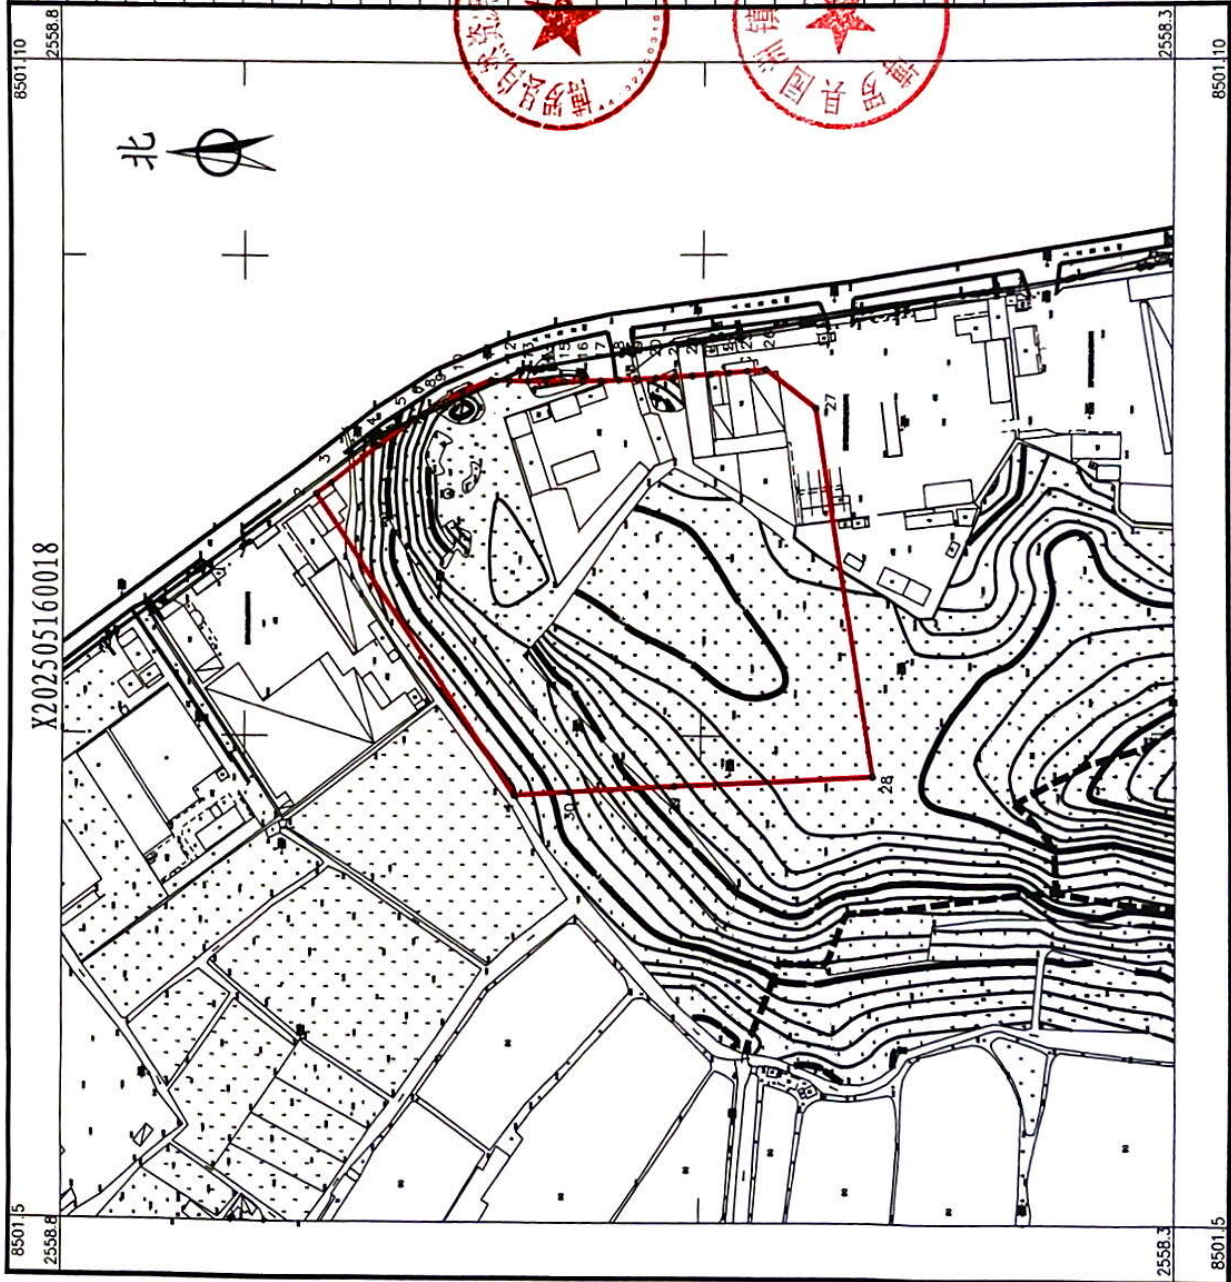


8501.10
2558.8
X202505160018
8501.15
2558.3
8501.10
2558.3

2025年5月数字化测图。面积：31848平方米。
2000国家大地坐标系，1985国家高程基准。
此图单独使用时，不作为权属依据。
2017年版图式。

绘图员：杨书哲（广核测绘）
编图员：徐惠标、陈兴武

惠州市博罗县2025年度第五十一批次城镇建设用地（园洲镇桔龙村桔头丁子队股份经济合作社、廖尾村上廖股份经济合作社、廖尾股份经济合作社联合社）用地红线图

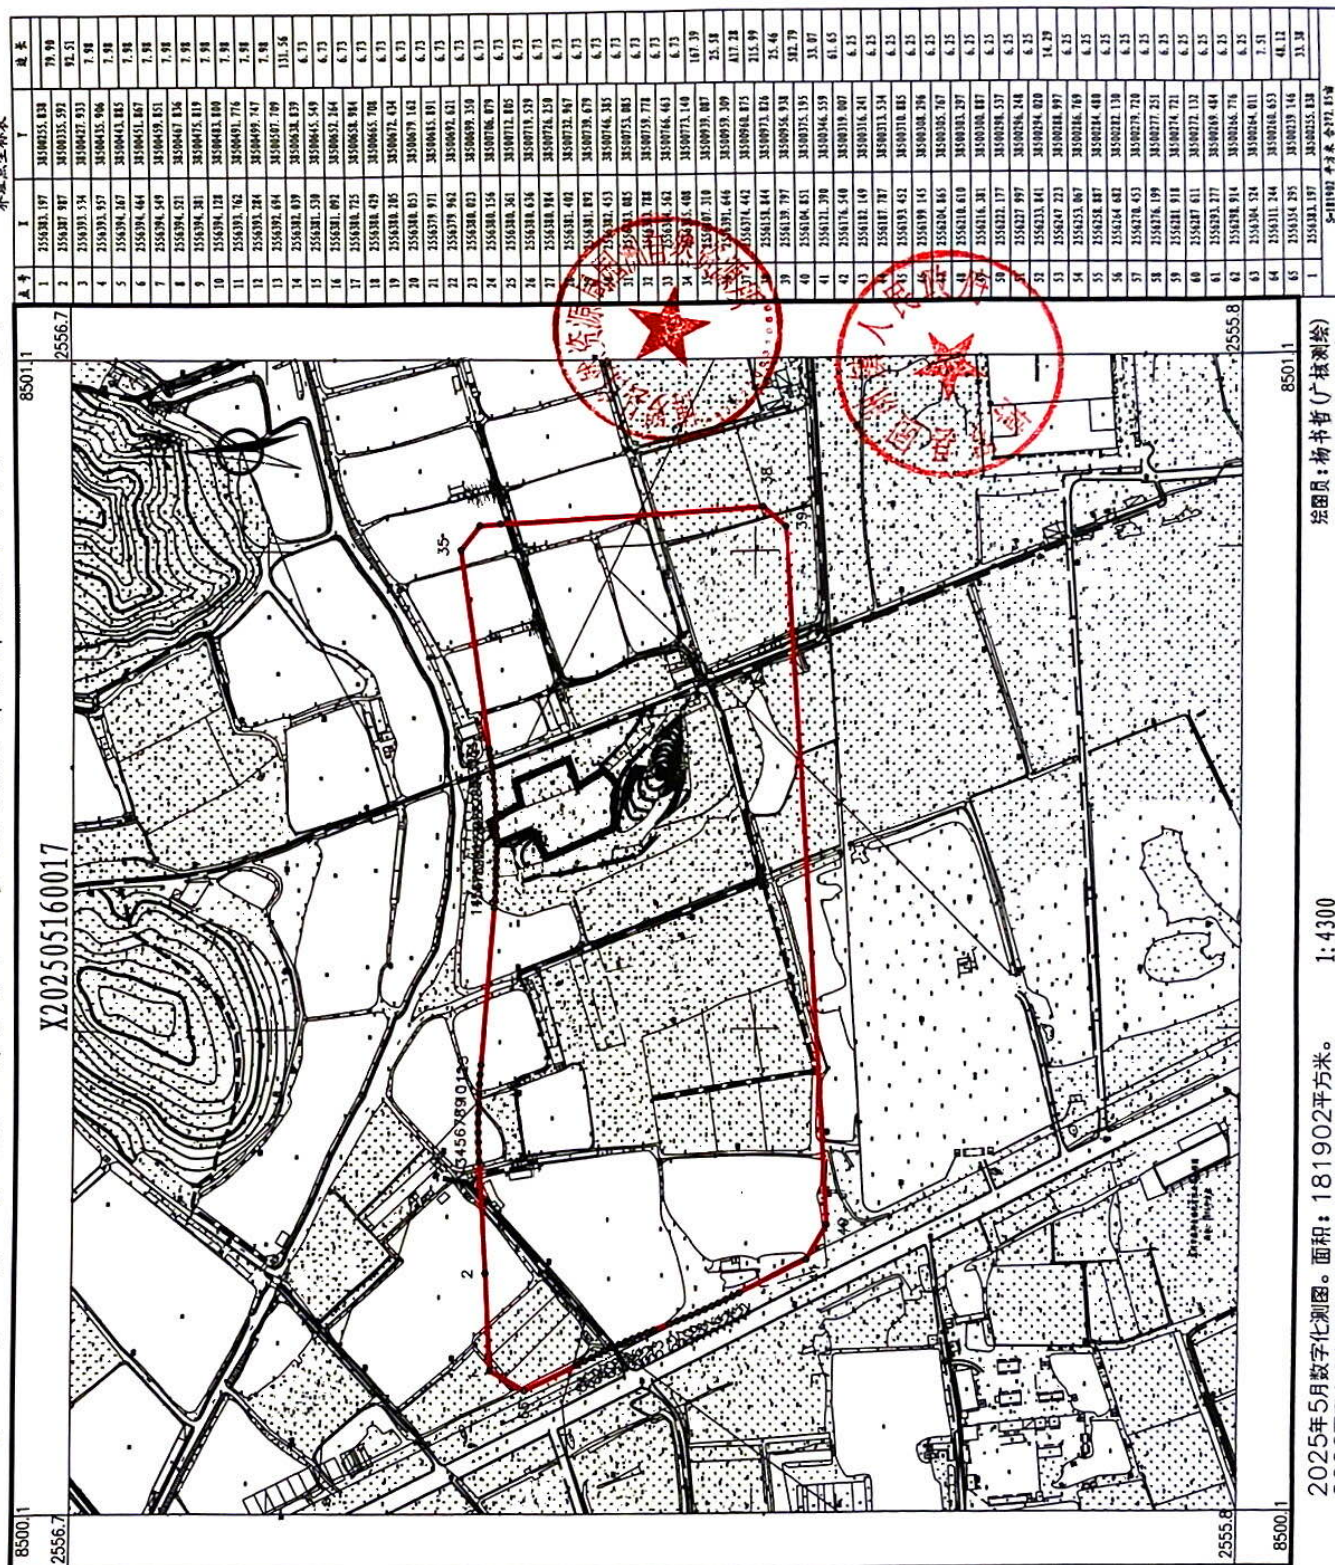

2025年5月数字化测图。面积：181902平方米。
2000国家大地坐标系，1985国家高程基准。
此图单独使用时，不作为权属依据。
2017年版图式。