


惠州市博罗县2025年度第十批次城镇建设用地位置红线图

界址点坐标表

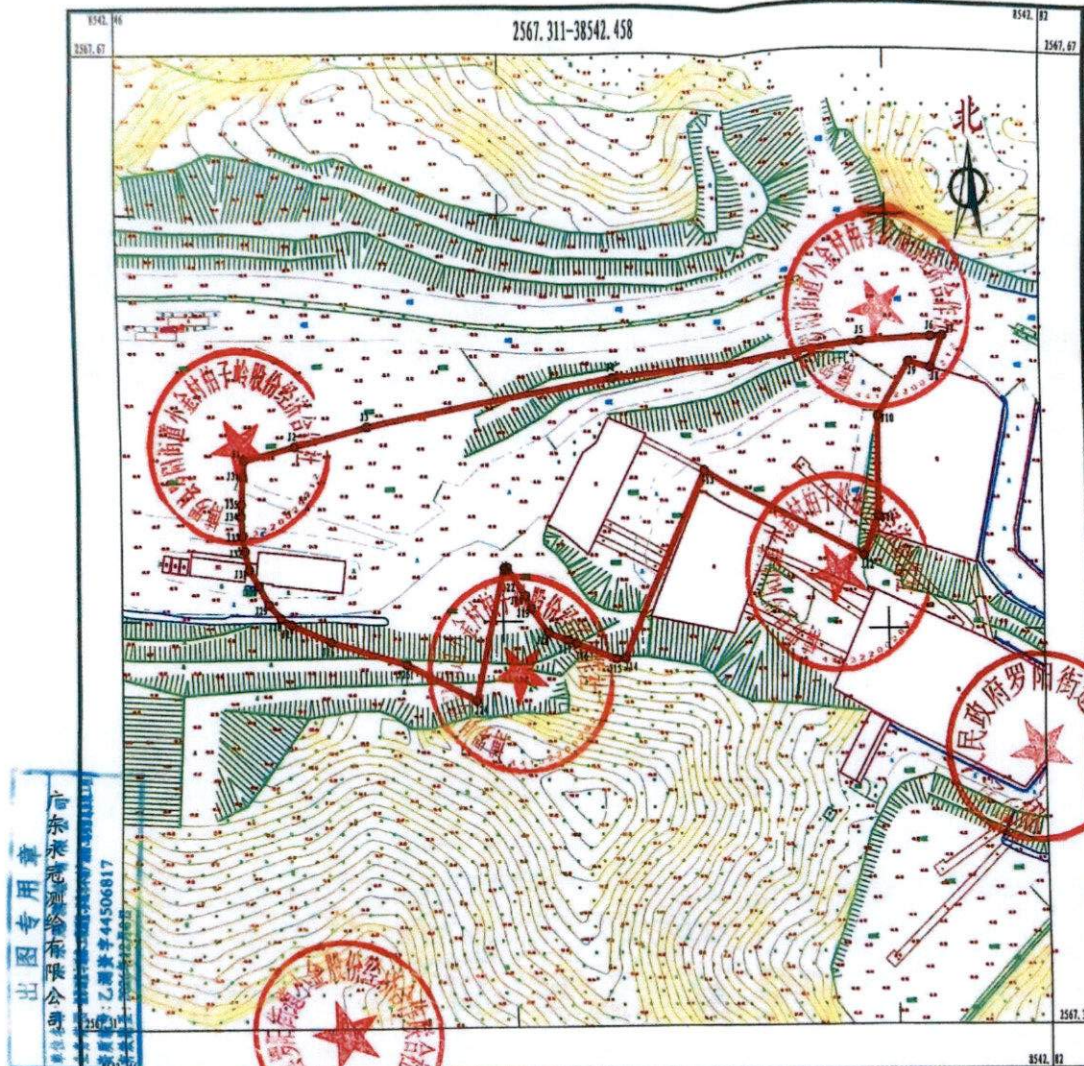

点号	X	Y	边长
J1	2567520.888	38542508.866	20.66
J2	2567525.782	38542526.940	29.42
J3	2567532.750	38542555.322	98.28
J4	2567551.826	38542651.931	98.01
J5	2567564.773	38542749.087	26.91
J6	2567566.611	38542775.939	4.57
J7	2567566.923	38542780.499	12.63
J8	2567555.184	38542775.850	8.69
J9	2567557.318	38542767.423	22.98
J10	2567537.689	38542755.476	35.81
J11	2567501.890	38542754.748	15.52
J12	2567487.456	38542749.030	69.37
J13	2567518.641	38542687.065	77.70
J14	2567448.079	38542654.531	3.59
J15	2567447.864	38542650.946	16.26
J16	2567453.302	38542635.622	3.23
J17	2567454.383	38542632.575	7.90
J18	2567457.026	38542625.126	10.84
J19	2567465.890	38542618.881	5.16
J20	2567470.508	38542616.572	12.66
J21	2567481.044	38542608.548	1.36
J22	2567479.782	38542609.107	1.06
J23	2567480.631	38542608.496	49.55
J24	2567432.364	38542597.311	29.88
J25	2567445.302	38542570.380	30.89
J26	2567453.640	38542540.634	16.73
J27	2567459.989	38542525.159	4.73
J28	2567462.308	38542521.032	6.95
J29	2567467.479	38542516.382	7.83
J30	2567474.309	38542512.551	7.21
J31	2567480.418	38542508.722	7.03
J32	2567487.248	38542507.061	5.75
J33	2567492.939	38542506.241	7.47
J34	2567500.388	38542505.721	4.35
J35	2567504.730	38542505.905	10.34
J36	2567515.053	38542506.421	5.85
J1	2567520.888	38542508.866	
S=189547.88 828.431m			

广东永光测绘有限公司
测图号: 2025-02-01
图例

2025年02月数字化测图, 面积: 18954平方米。
2000国家大地坐标系, 1985国家高程基准。
此图单独使用时, 不作为权属依据。
2017年版图式。

1:1500