


拟征收土地四至界线图

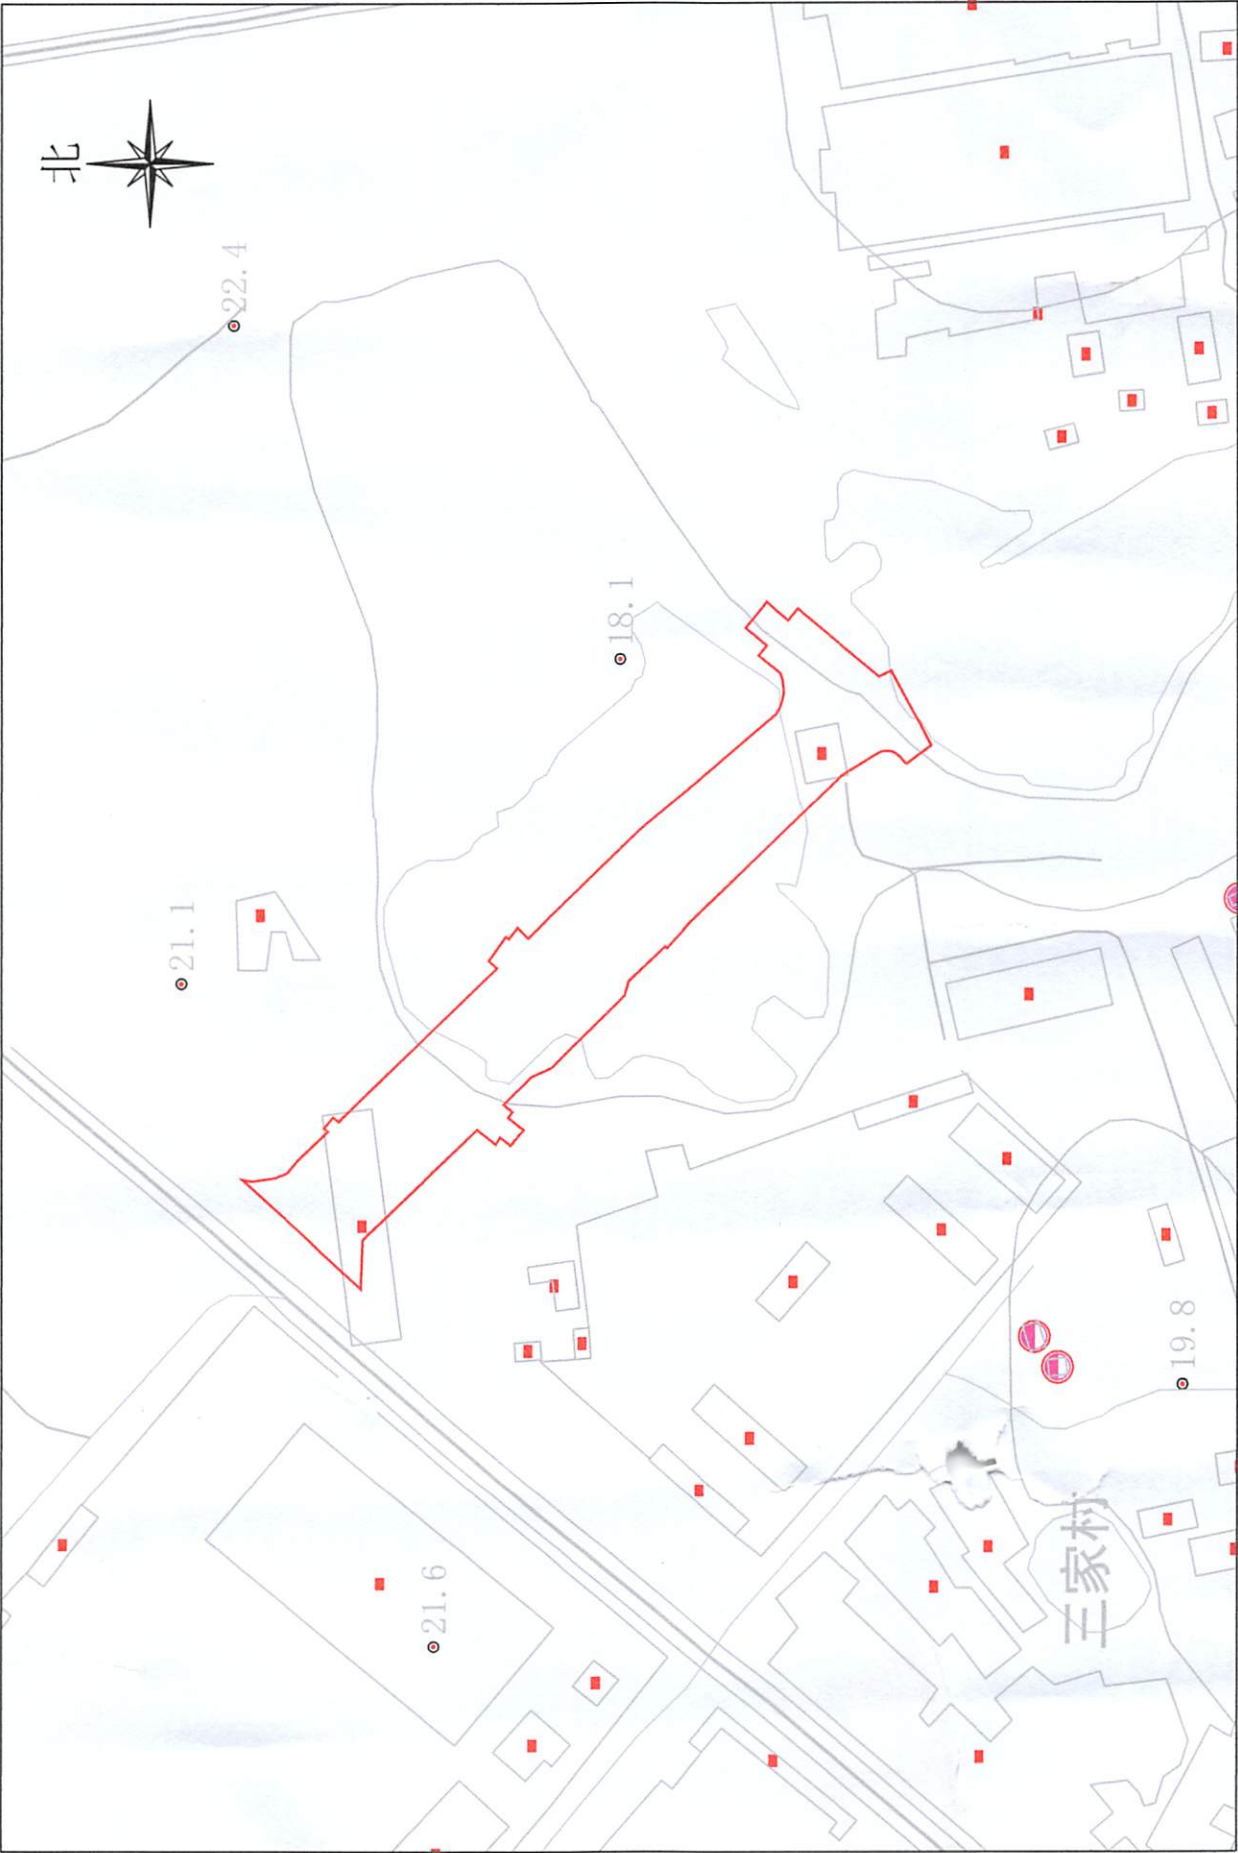

总面积: 14036.85m²

比例: 1:3000

2000国家大地坐标系114°

绘图日期: 2025年6月