


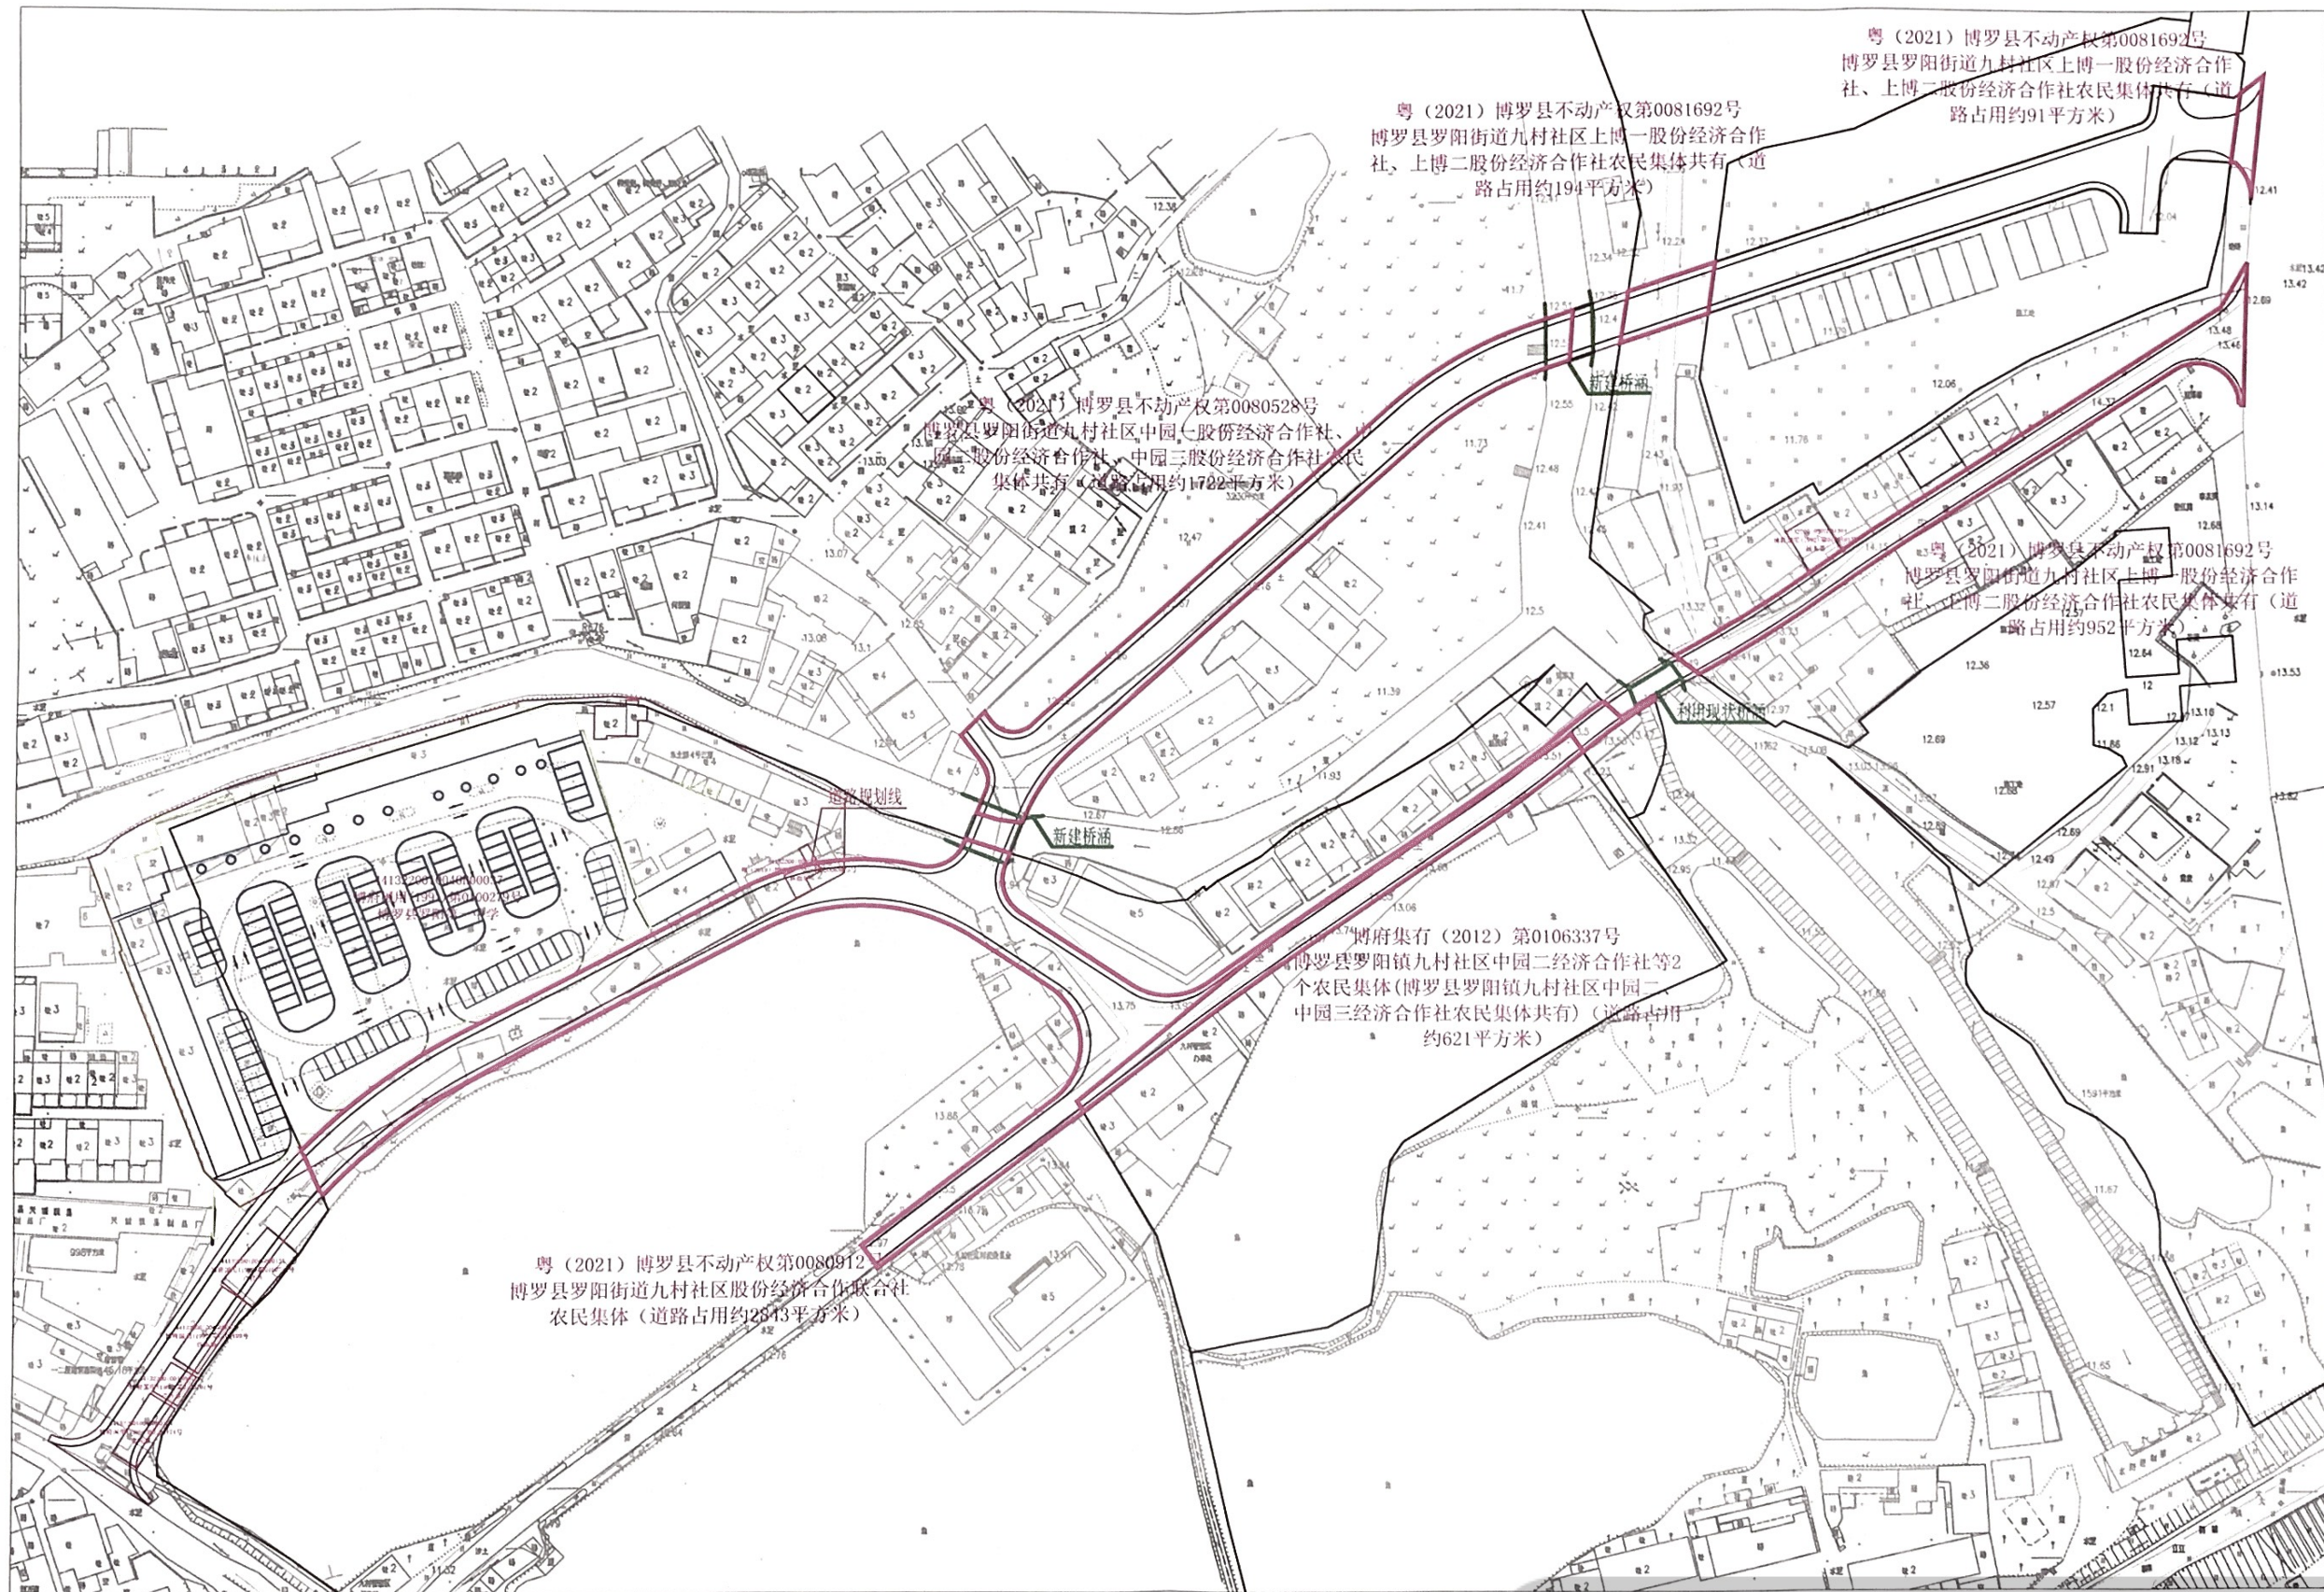

道路线位平面图



由扫描宝用户创建 DL-01

扫码下载
扫描宝

