



附件：


龙门县委党校新校区总平面图

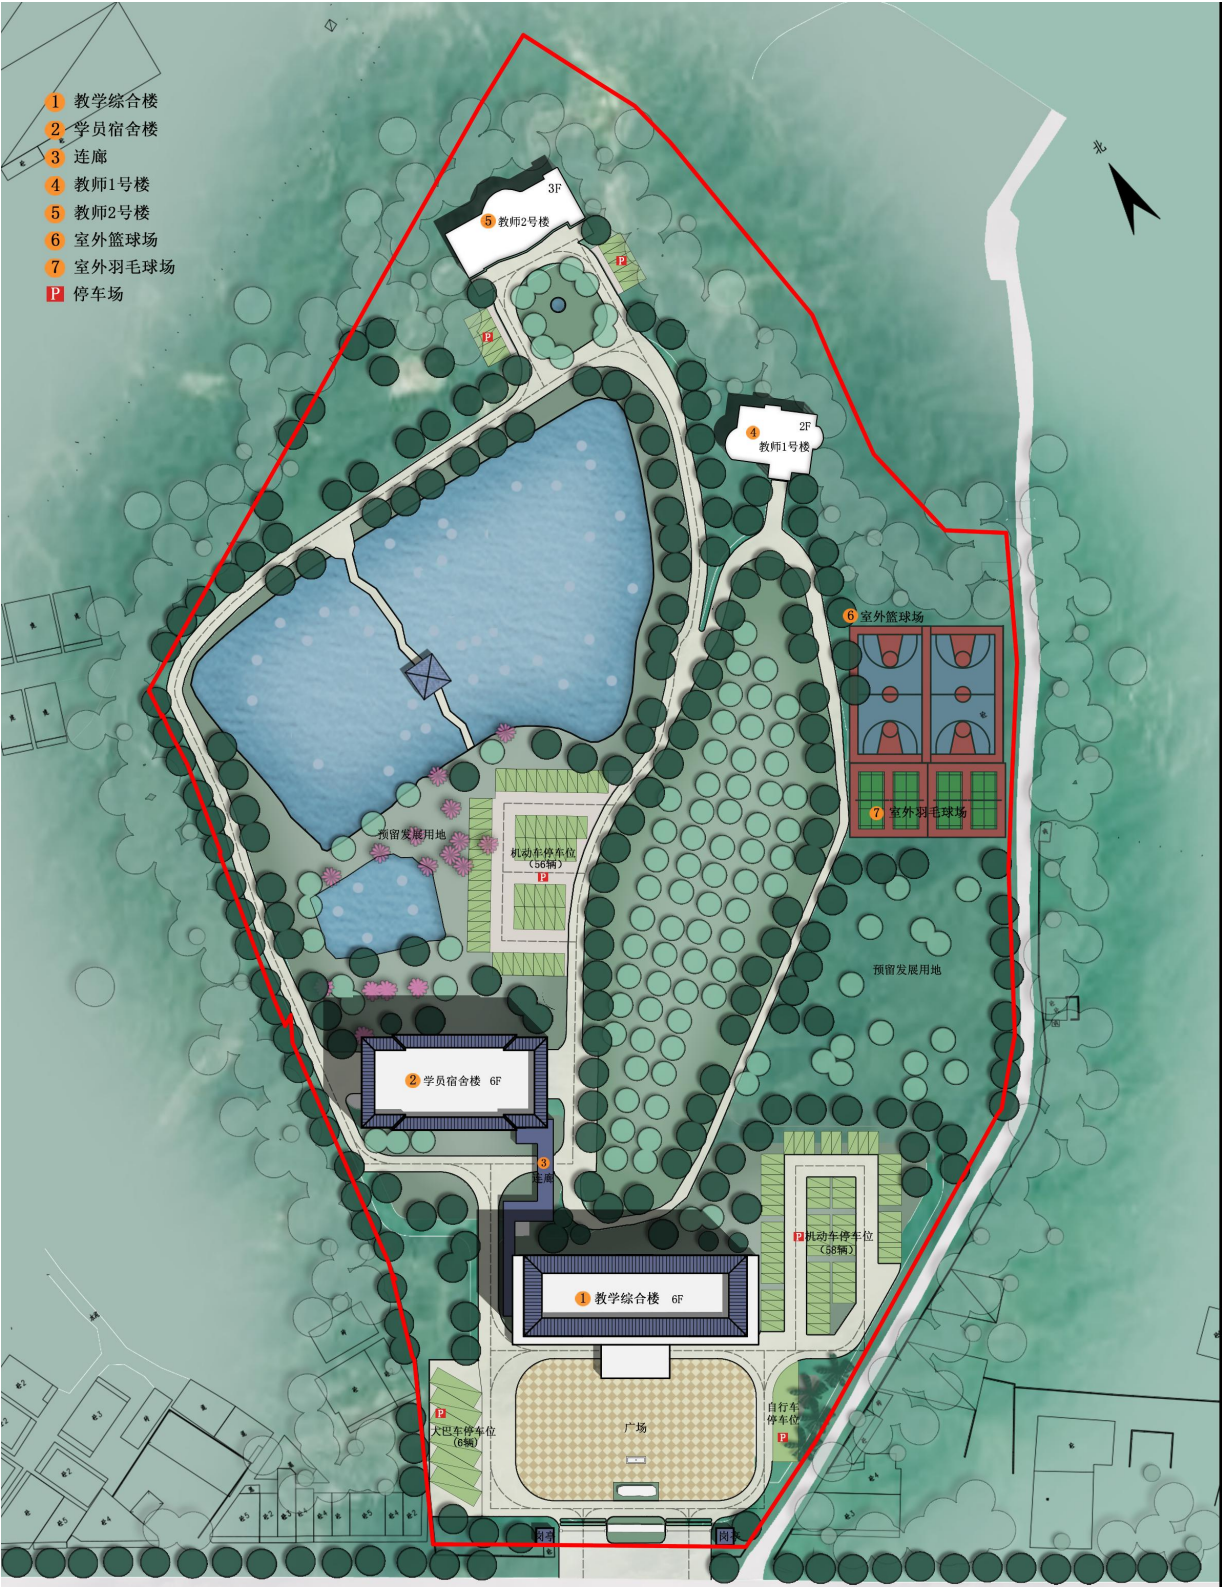


室外设计规划区域（红线范围内）

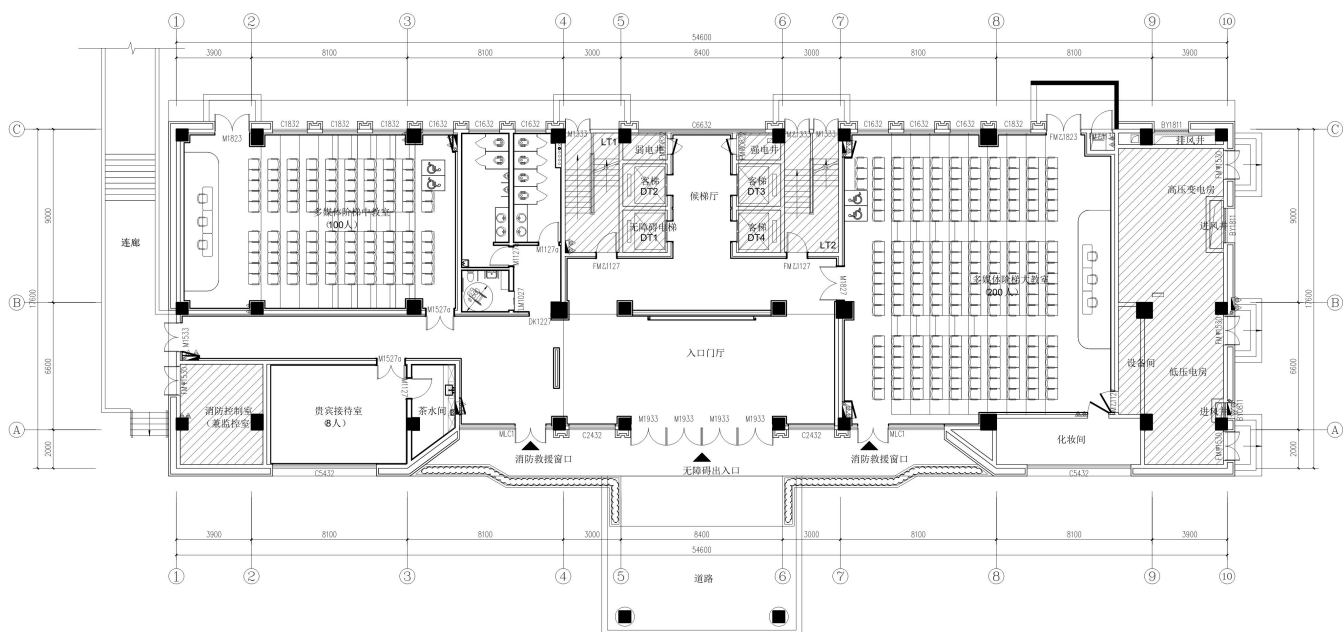


教学综合楼 1 楼设计规划区域

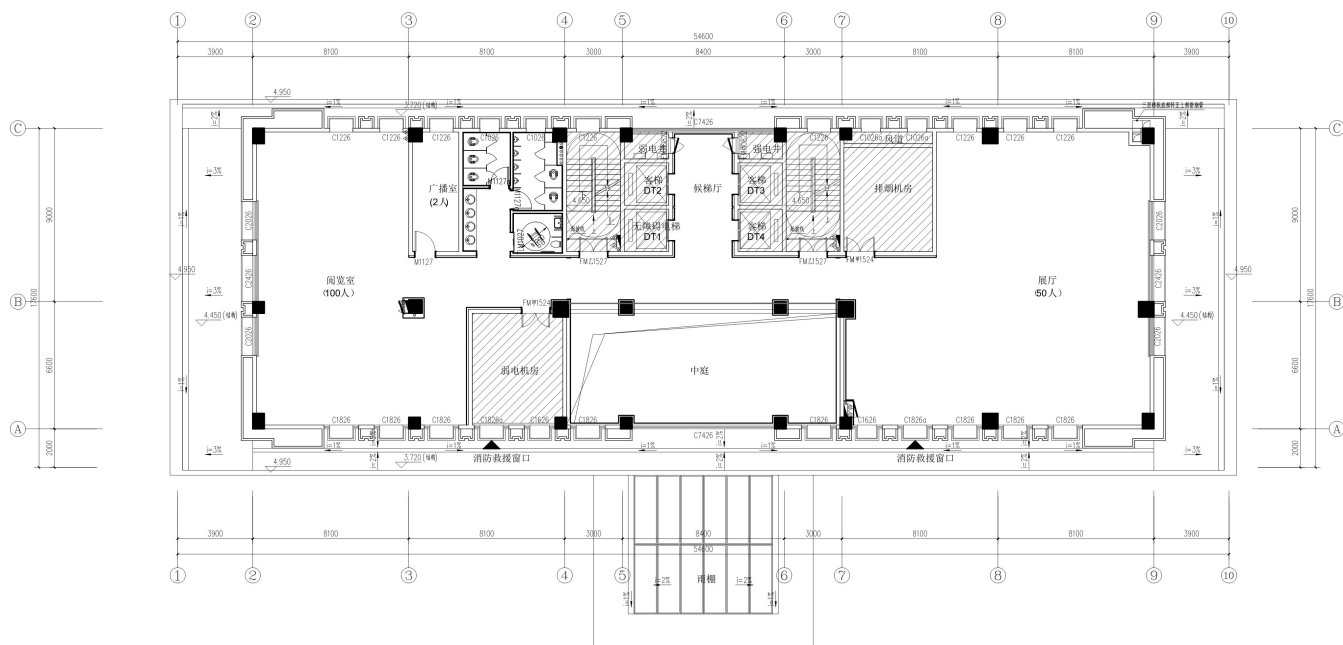


教学综合楼 2 楼设计规划区域

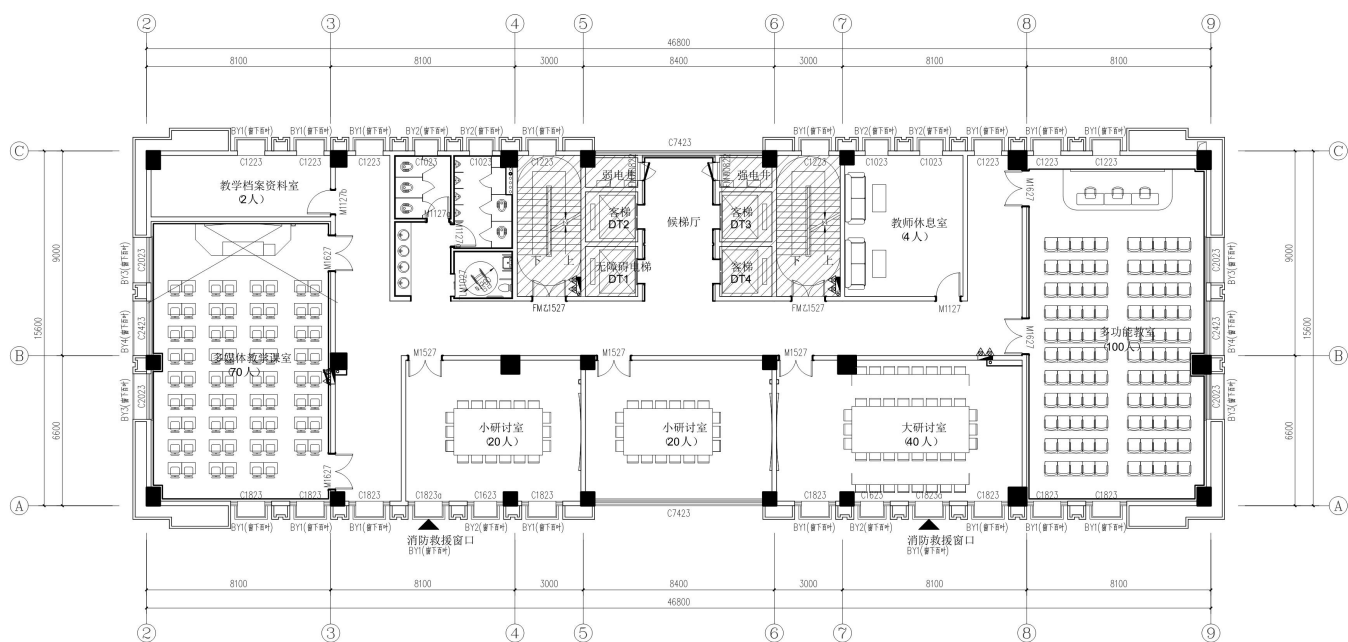


教学综合楼 3 楼设计规划区域

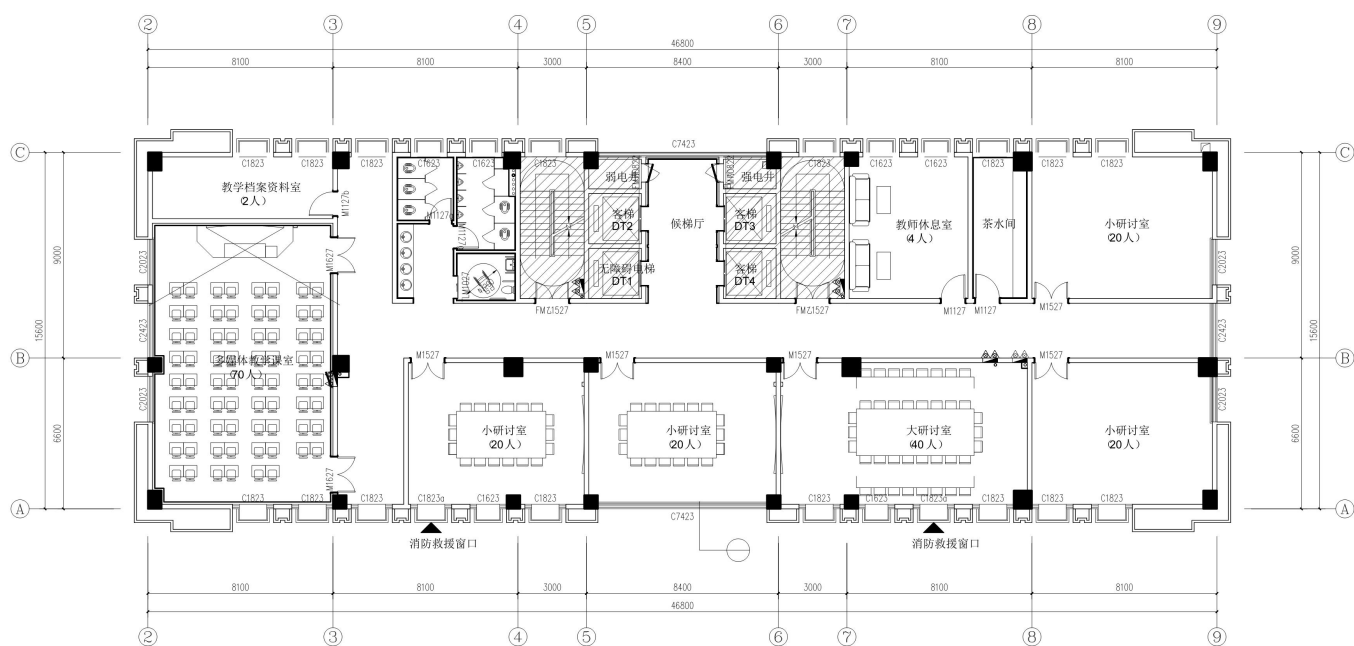


教学综合楼 4 楼设计规划区域

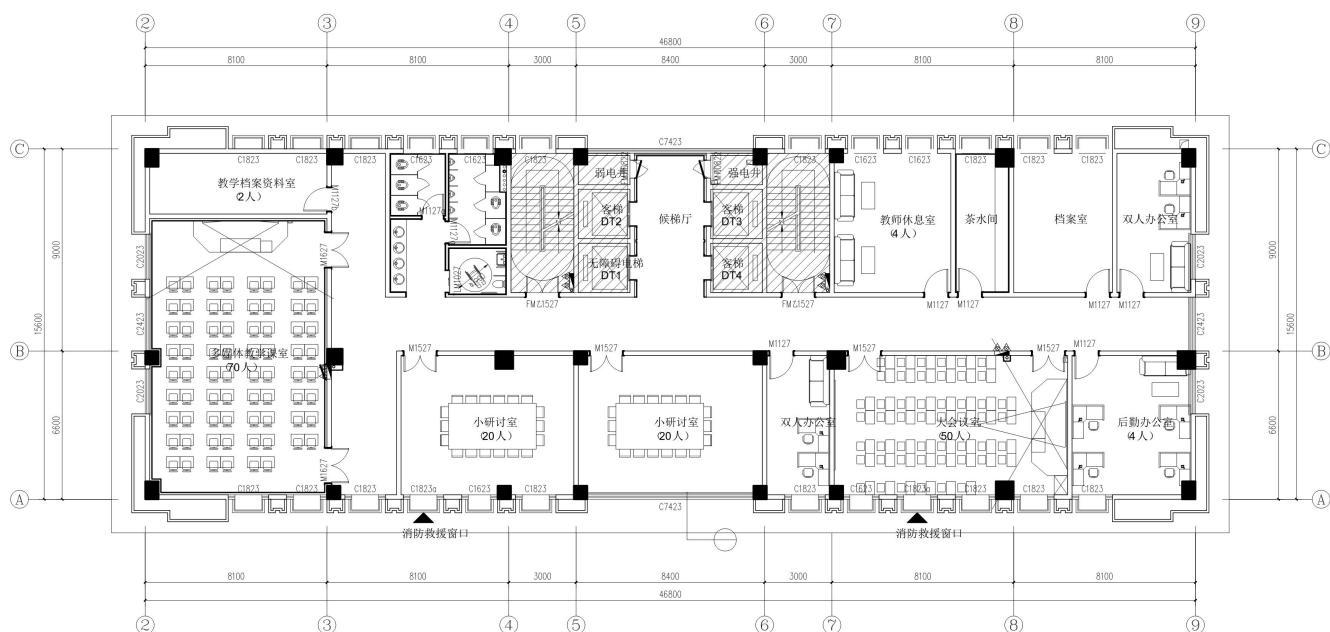


教学综合楼 5 楼设计规划区域

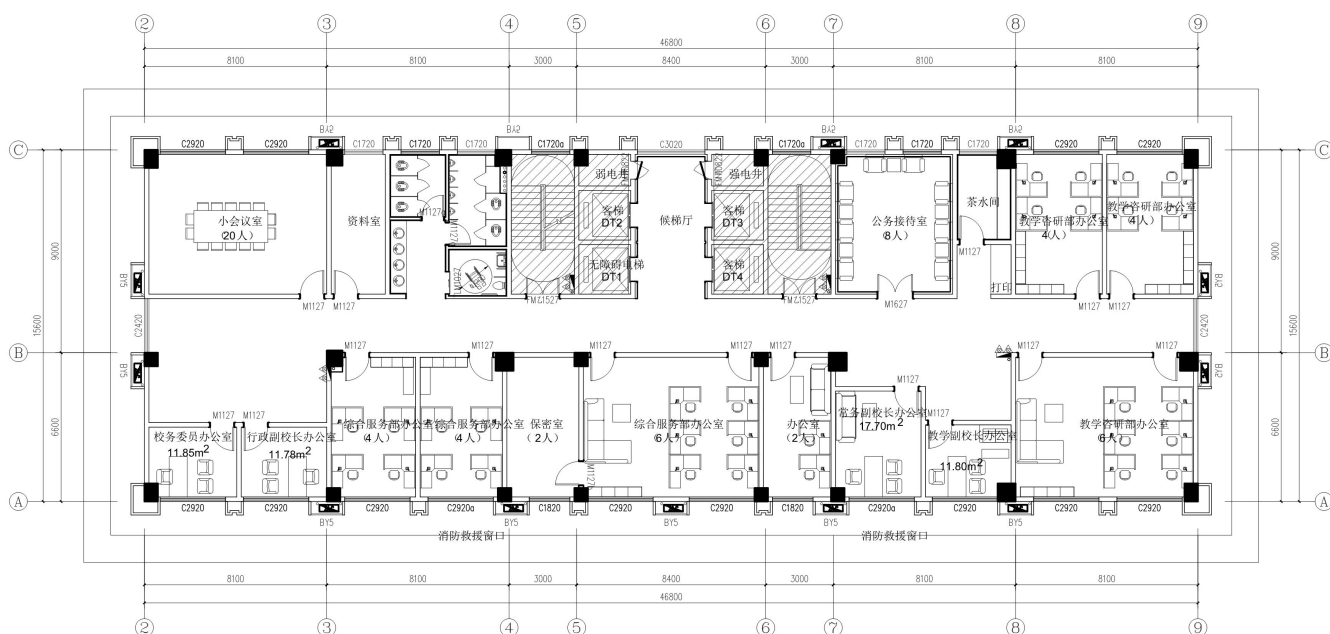


教学综合楼 6 楼设计规划区域

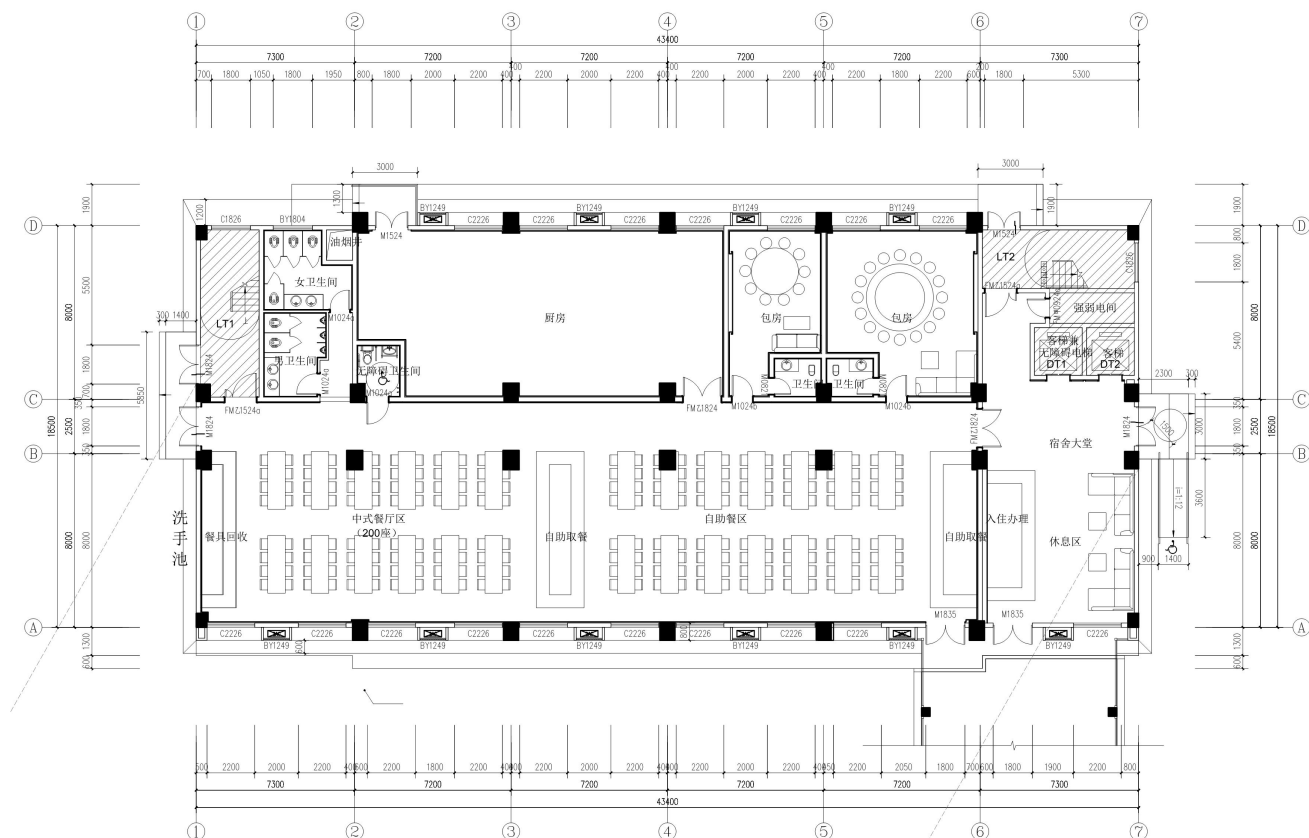


学员宿舍楼 1 楼设计规划区域

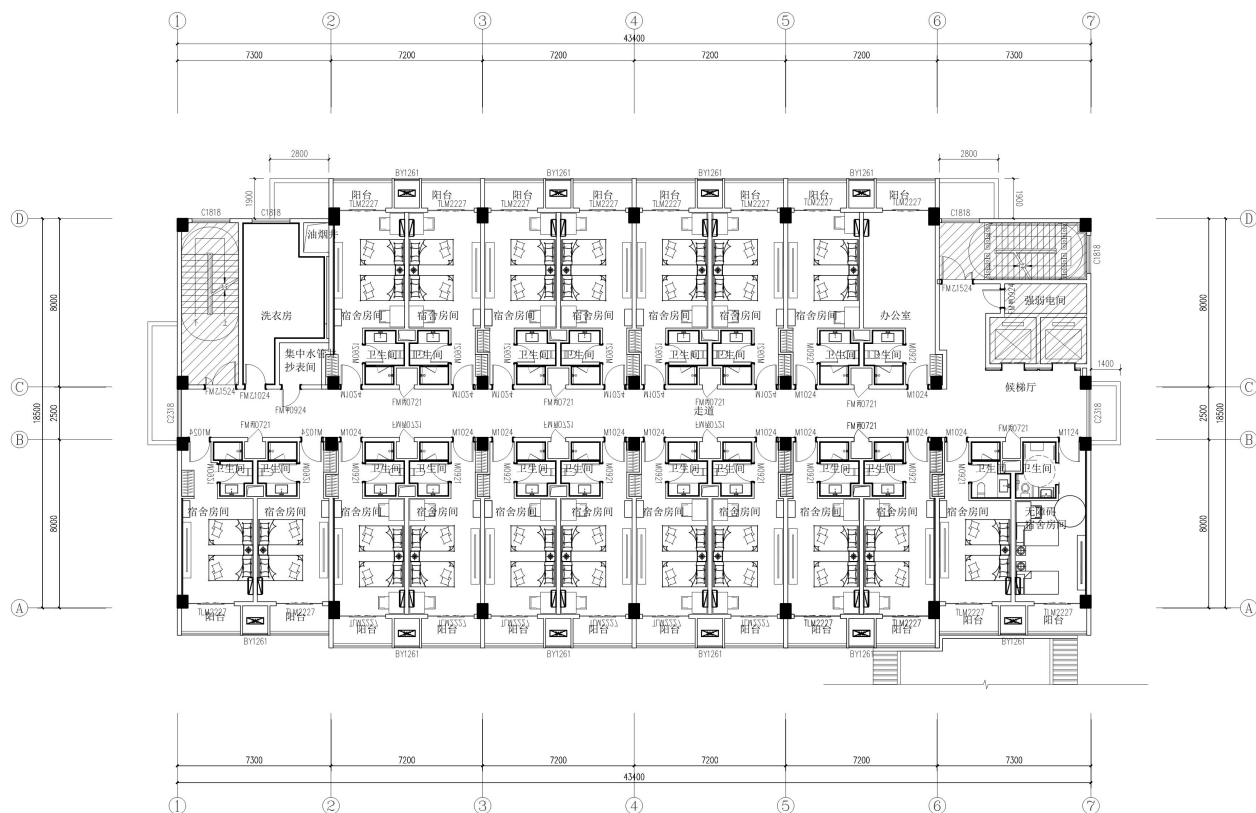


学员宿舍楼 2 楼设计规划区域

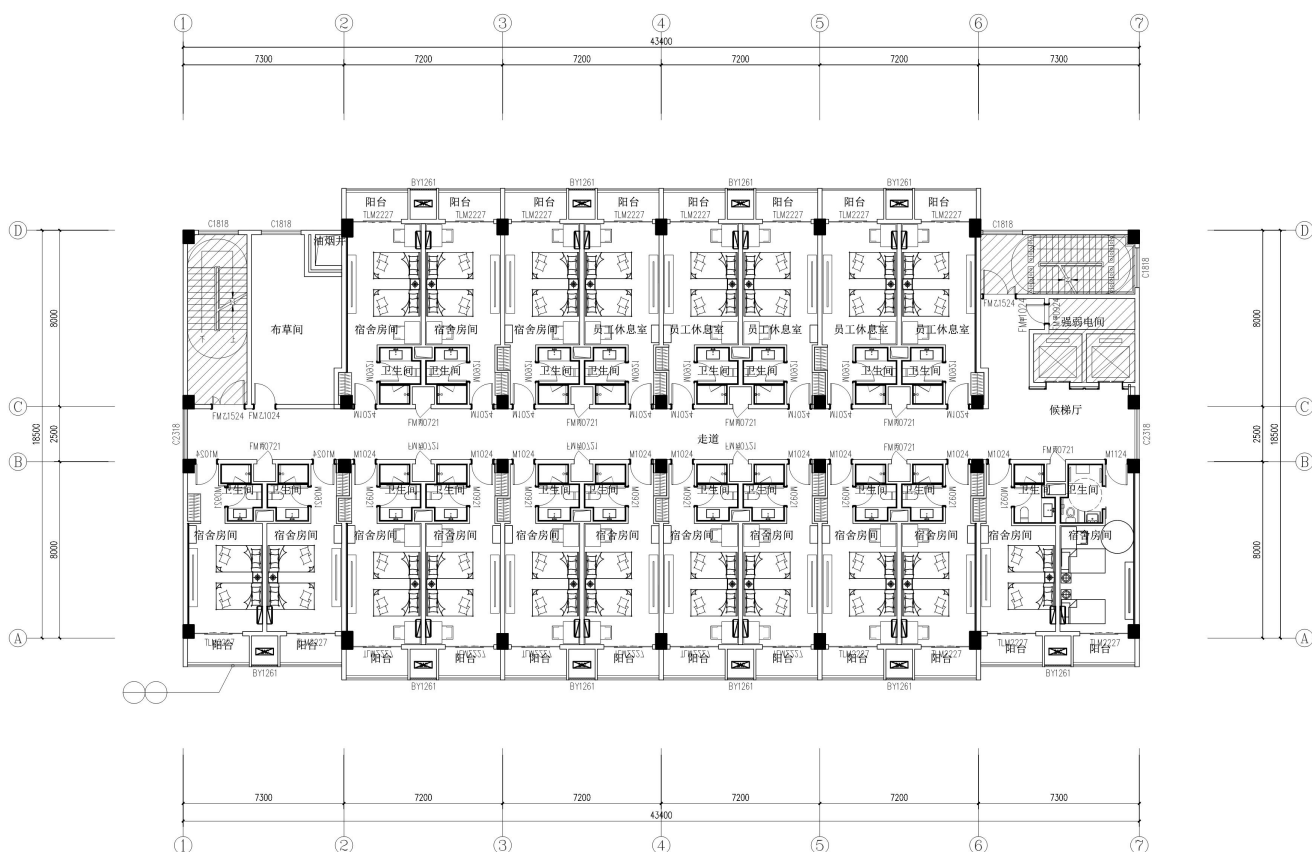


学员宿舍楼 3 楼设计规划区域

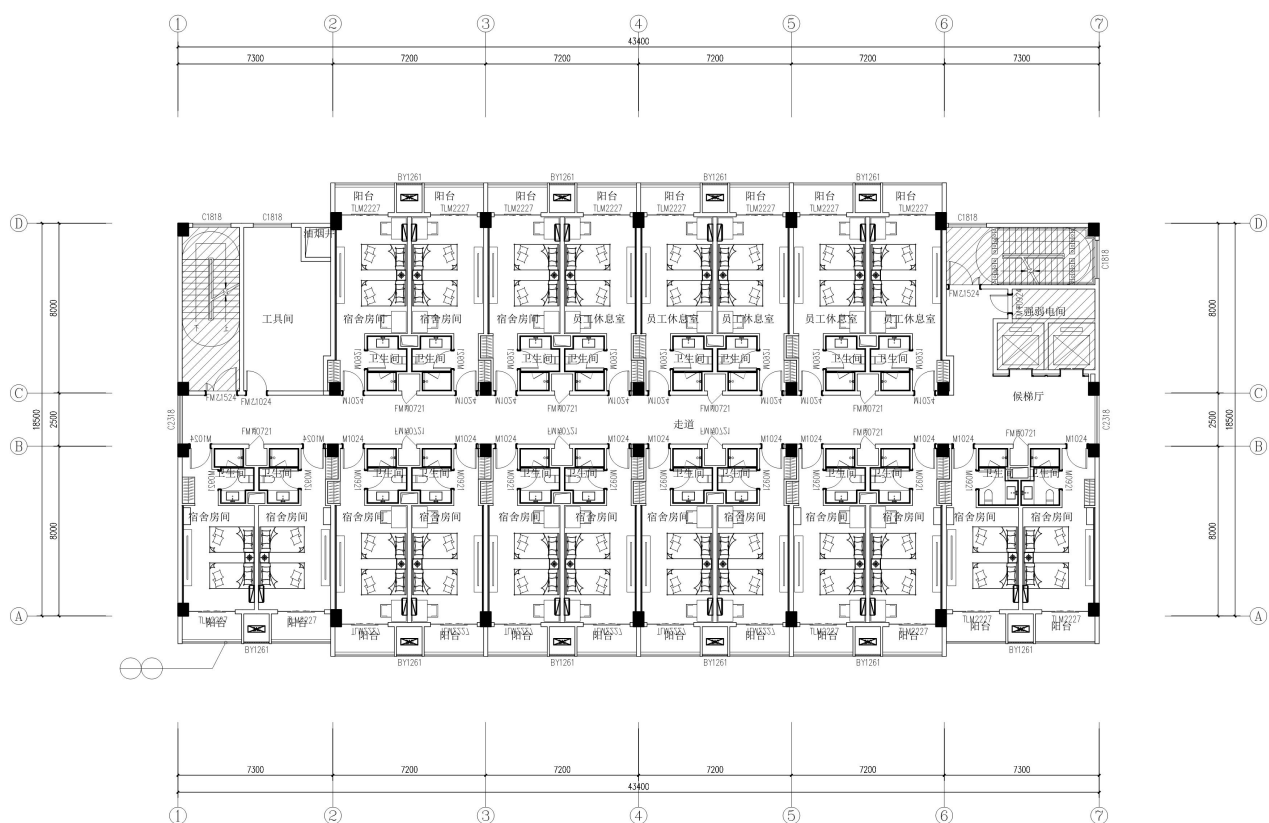


学员宿舍楼 4 楼设计规划区域

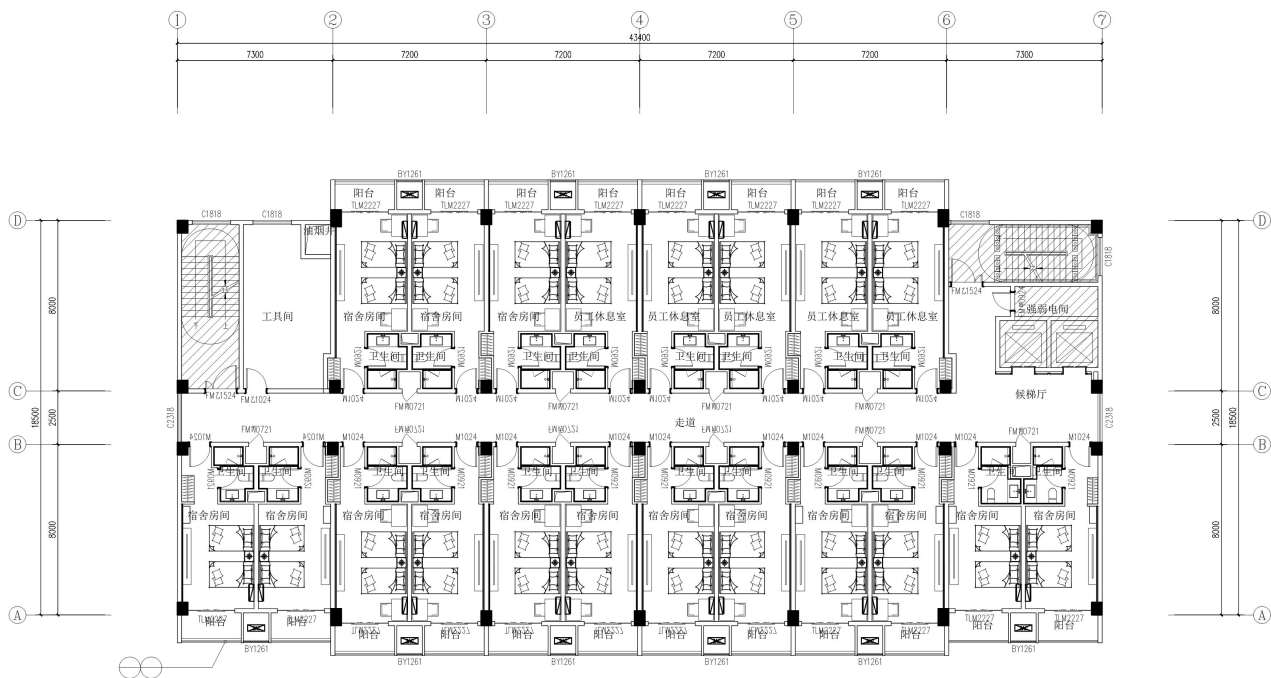

学员宿舍楼 5 楼设计规划区域

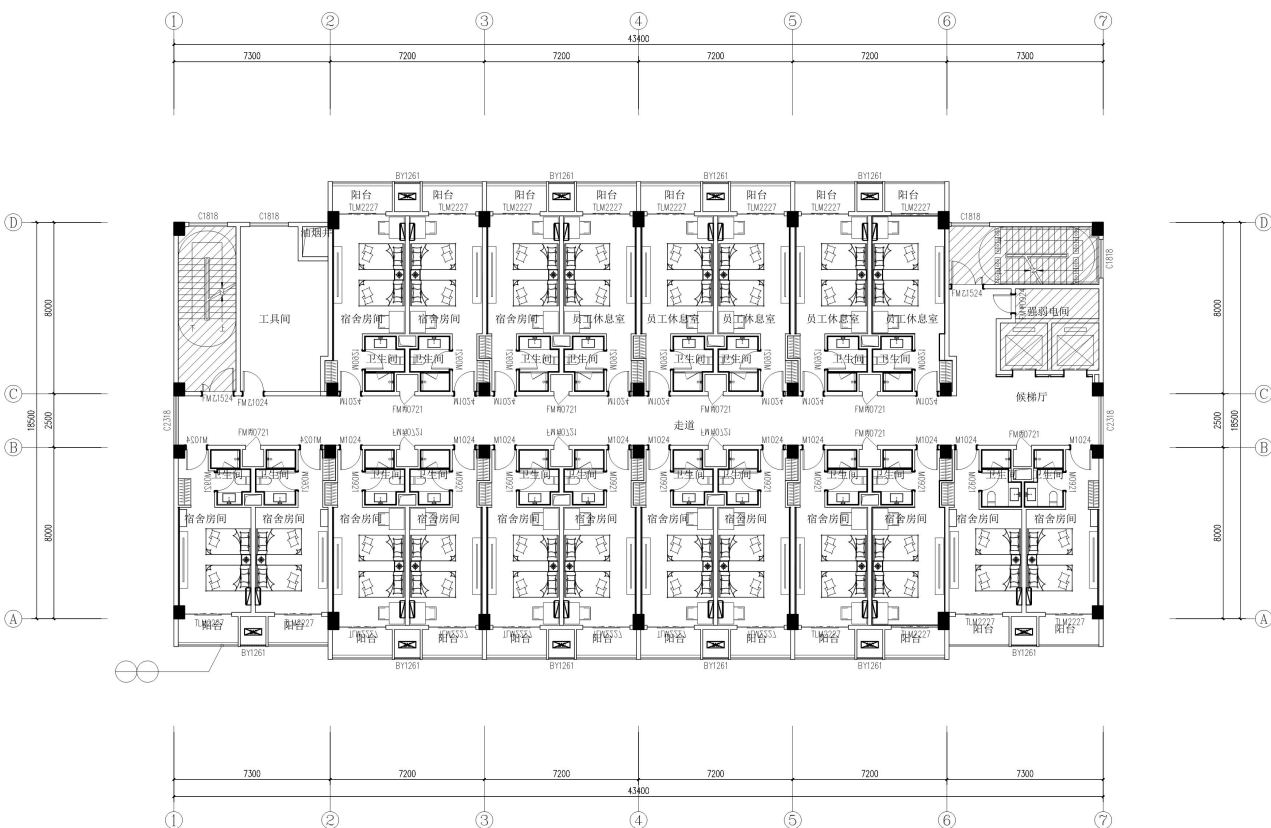


学员宿舍楼 6 楼设计规划区域

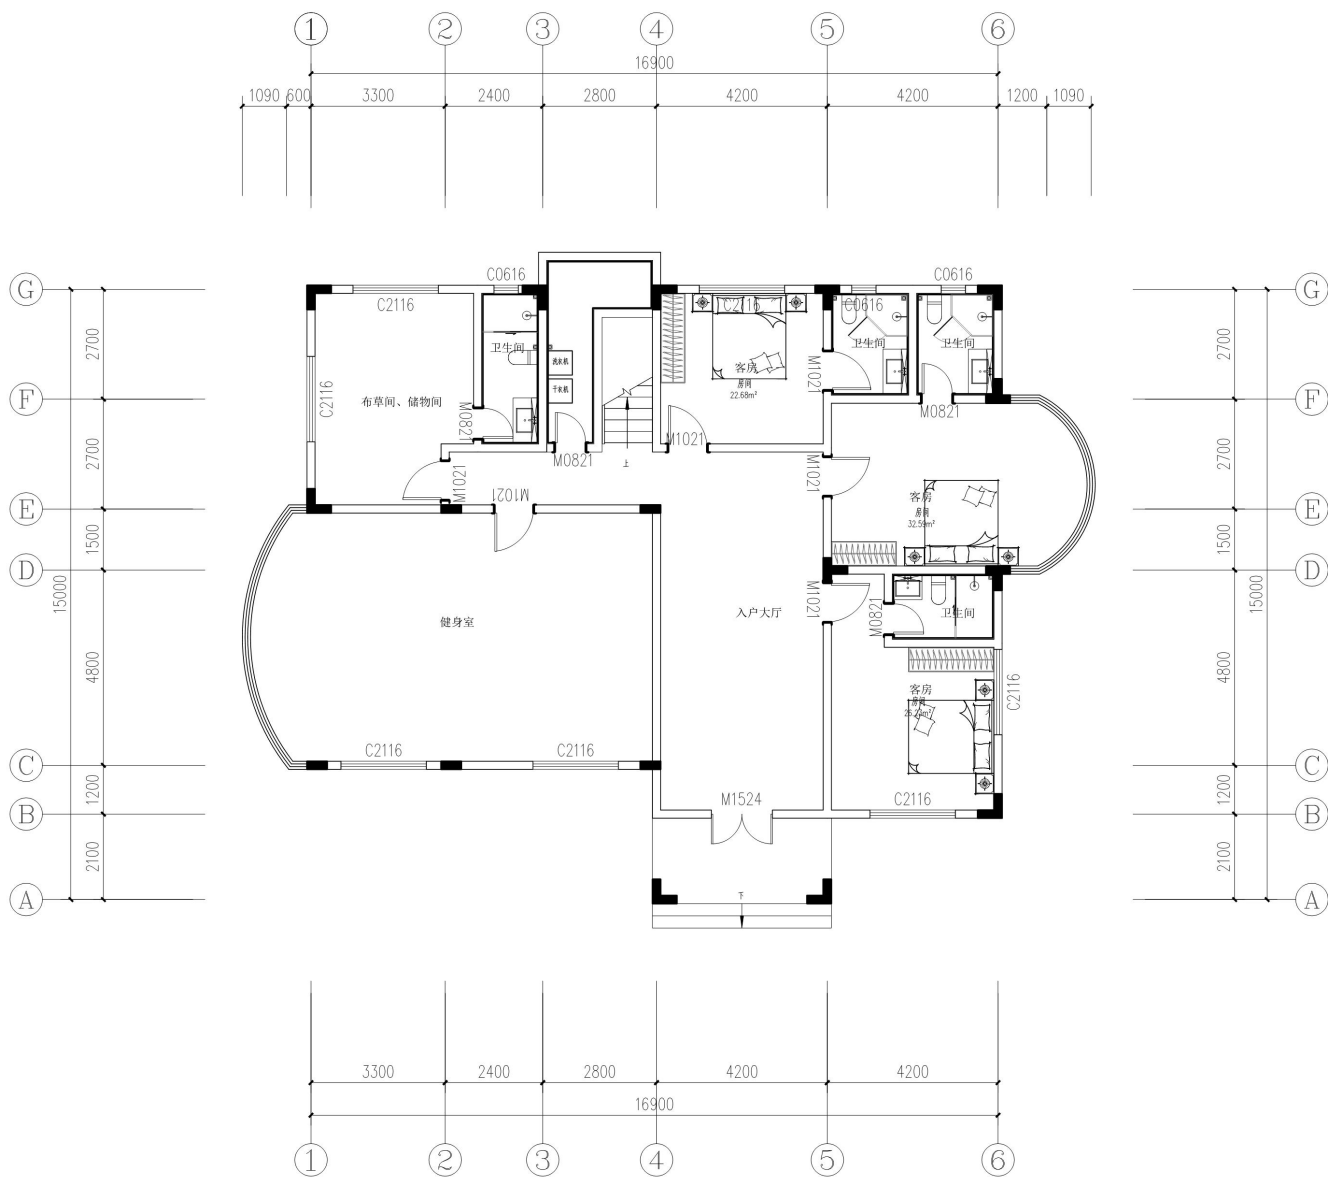


1 一层平面布置图
— LAYOUT PLAN 1:100

教师一号楼 1 楼设计规划区域

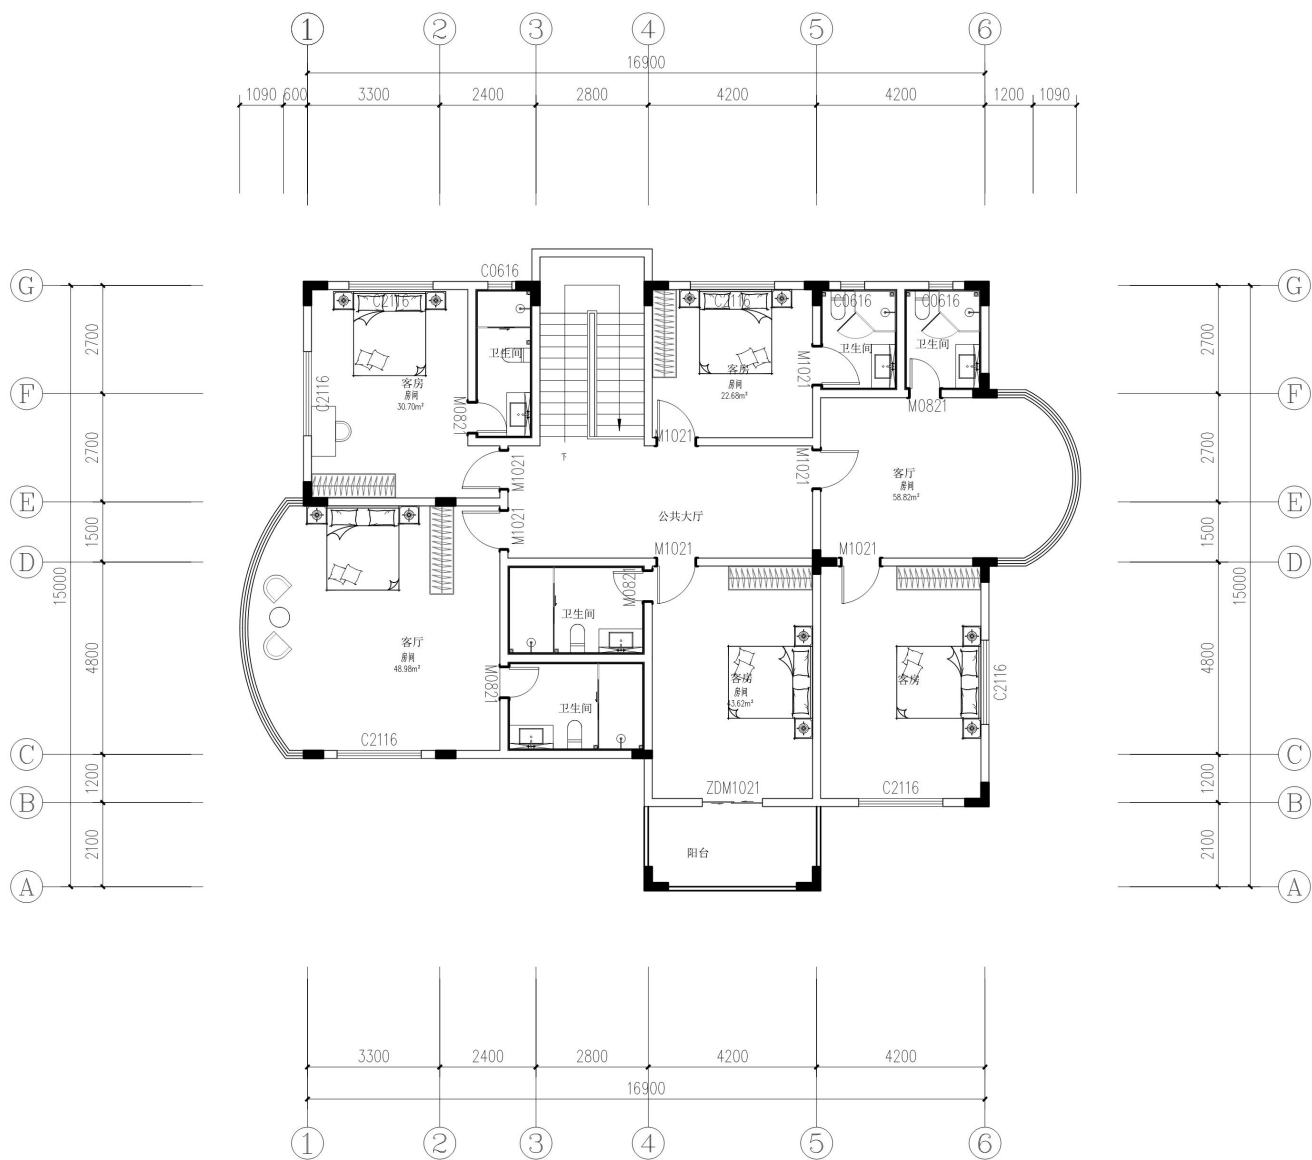


1 二层平面布置图
— LAYOUT PLAN 1:100

教师一号楼 2 楼设计规划区域

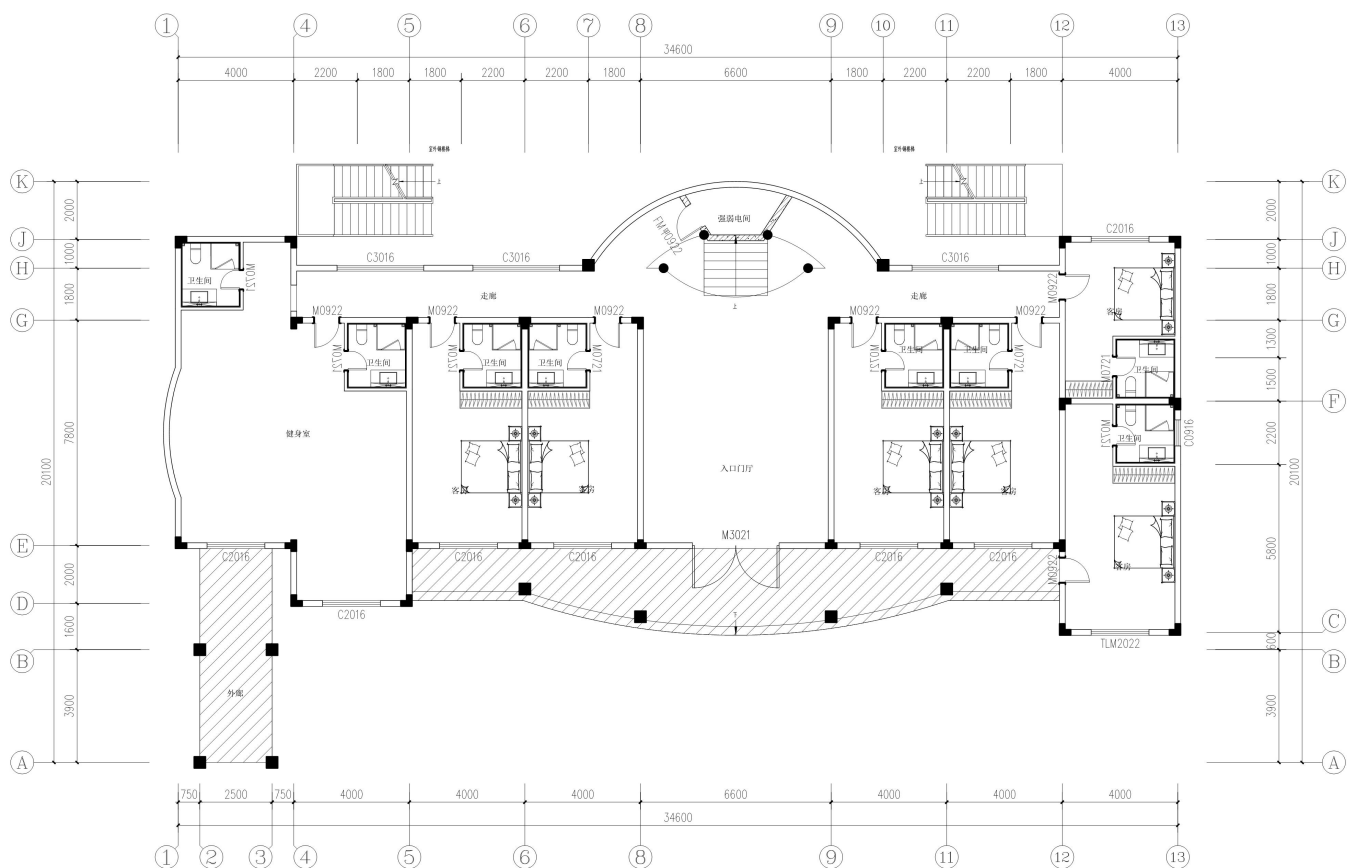


1 一层平面布置图
— LAYOUT PLAN 1:100

教师二号楼 1 楼设计规划区域

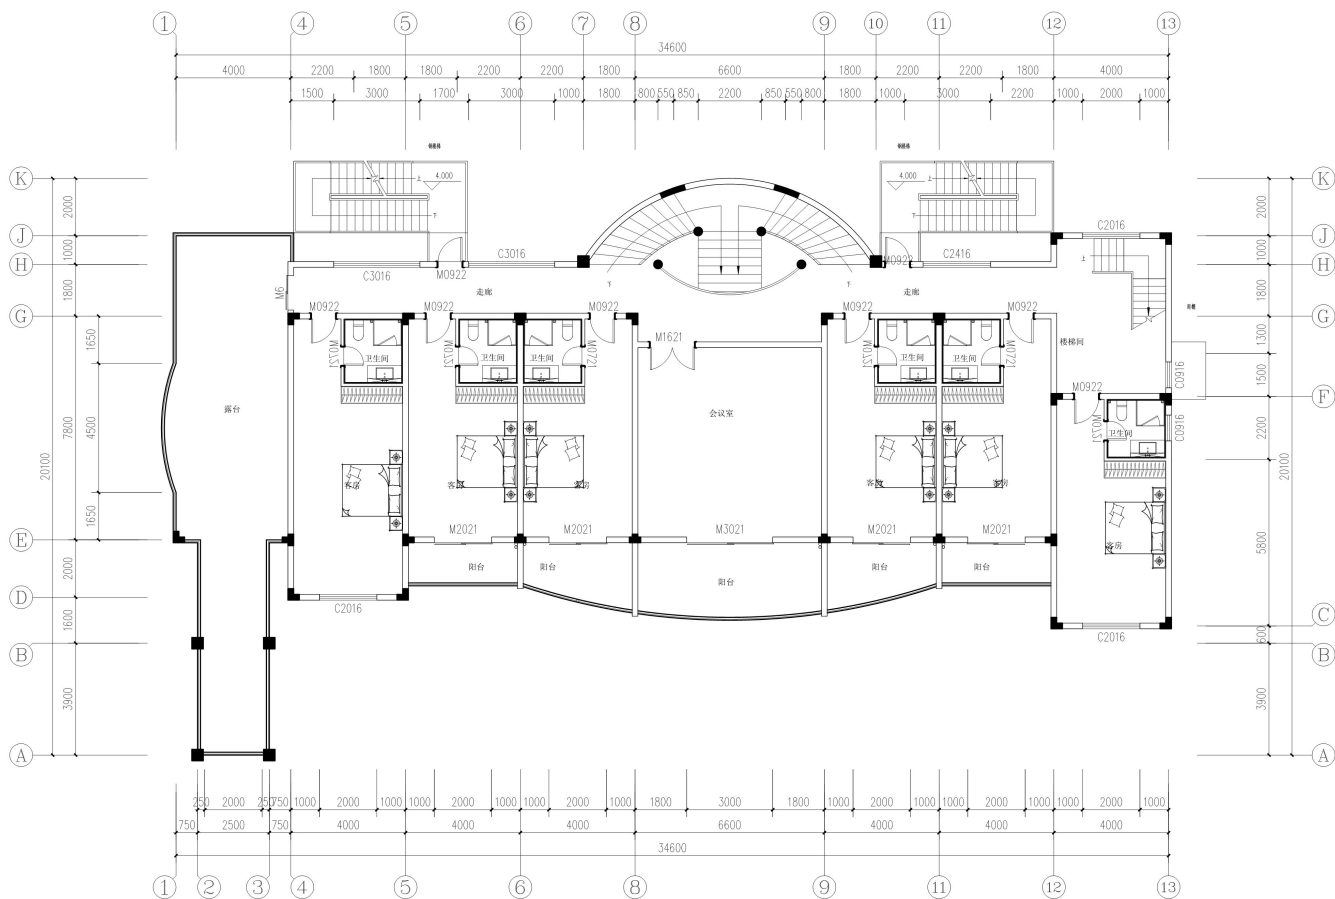

1 二层平面布置图
— LAYOUT PLAN 1:100

教师二号楼 2 楼设计规划区域

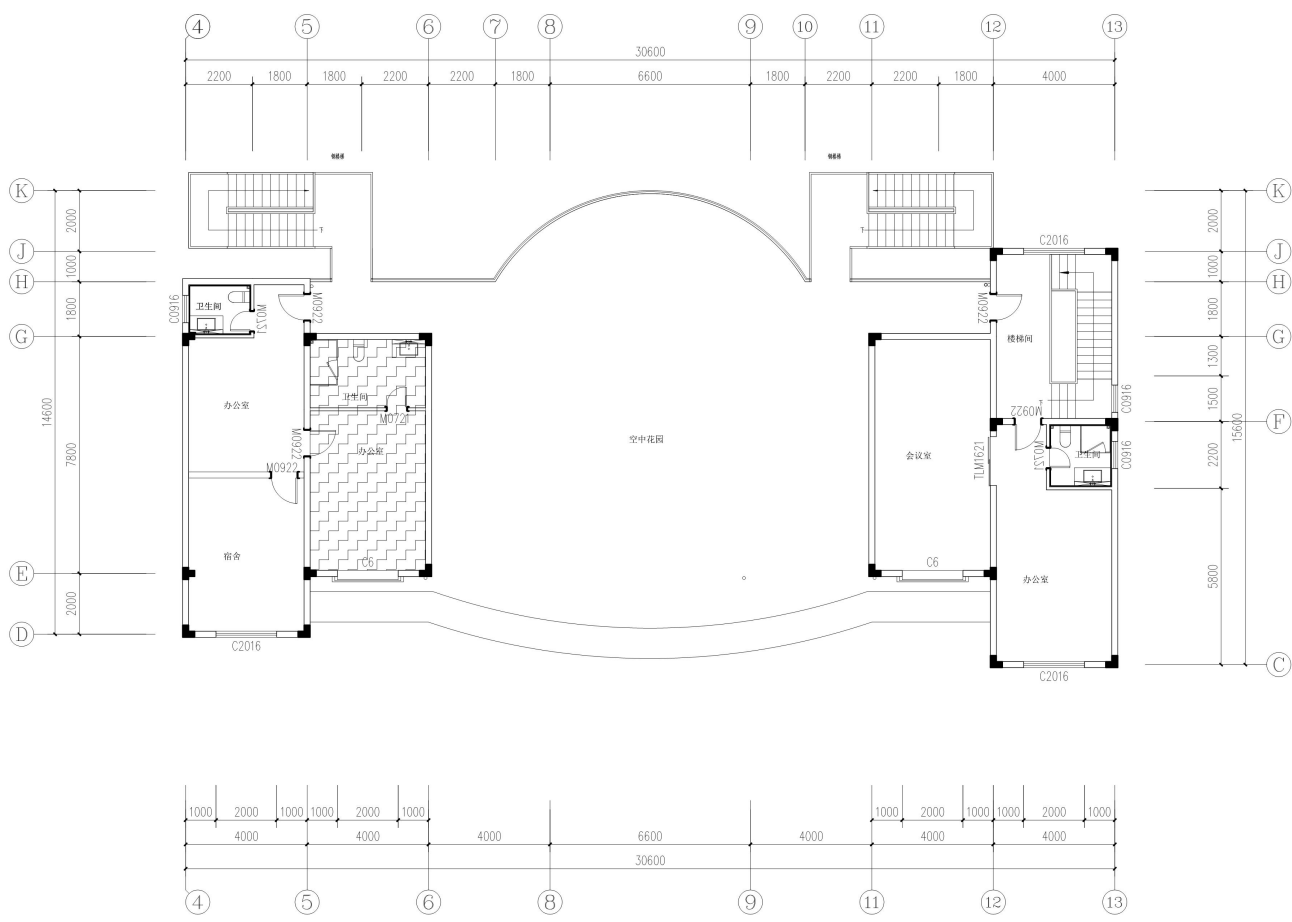

1 三层平面布置图
— LAYOUT PLAN 1:100

教师二号楼 3 楼设计规划区域